




PLANTA BAJA - MOBILIARIO

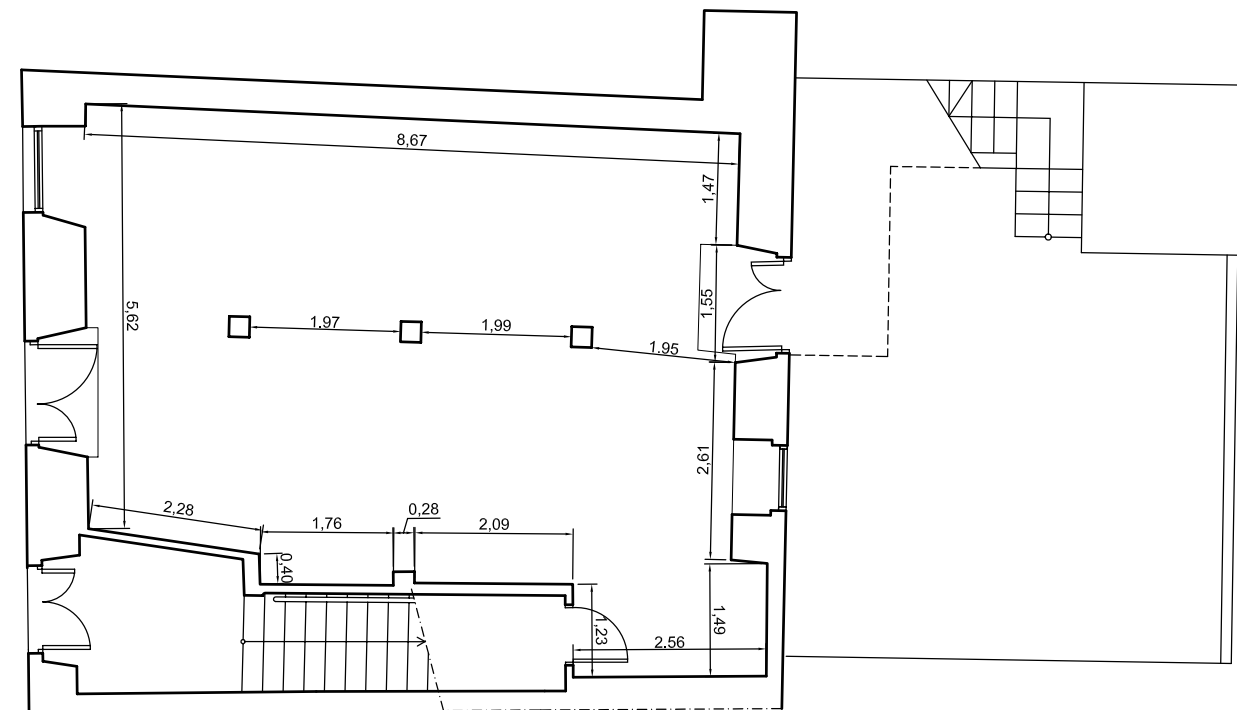

PLANTA BAJA - COTAS

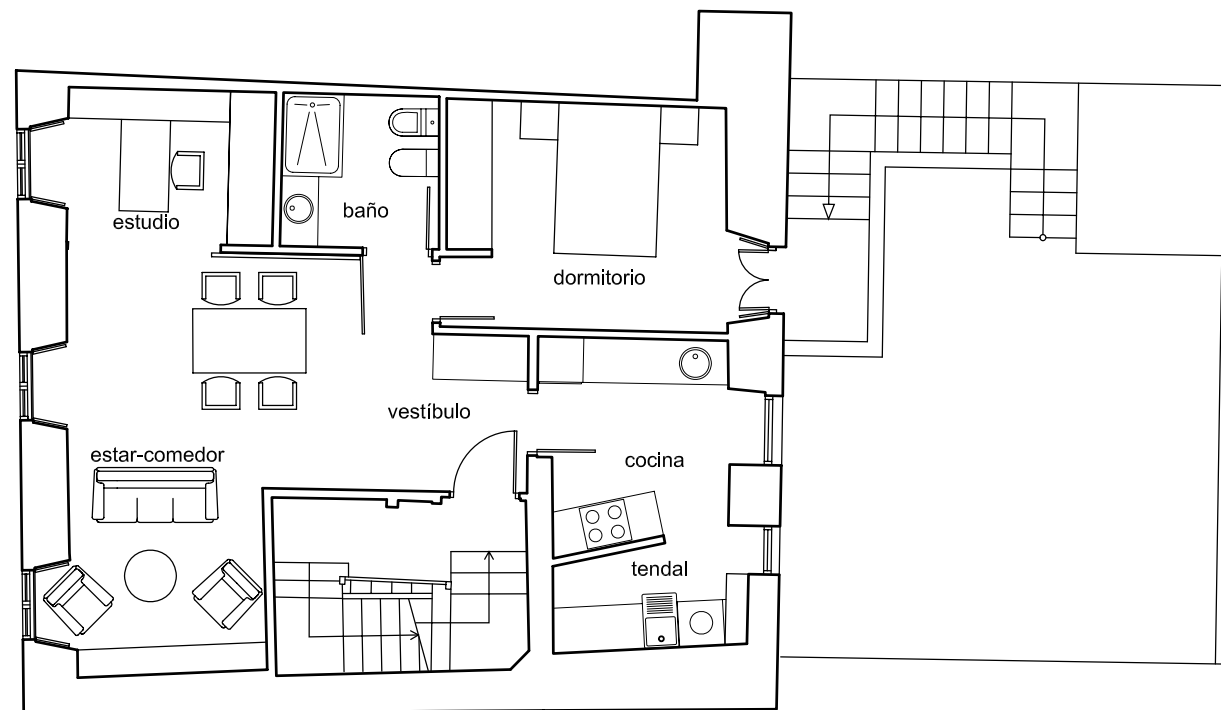

PLANTA PRIMERA - MOBILIARIO

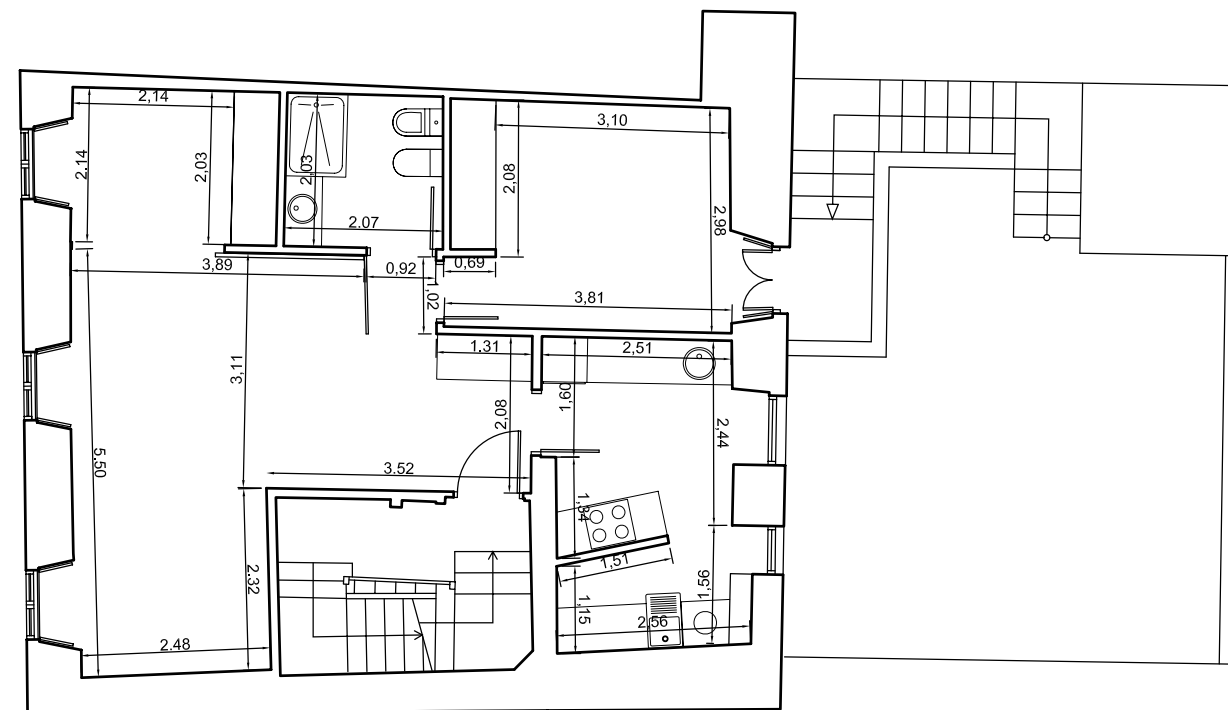

PLANTA PRIMERA - COTAS

DOCUMENTACIÓN DE FINAL DE REFORMA DE PLANTA BAJA Y PISO 1º

PROPIEDAD: Consorcio Casco Vello de Vigo

SITUACIÓN: Rúa Abeleira Menéndez, N° 11

PLANO: PLANTAS - BAJA Y PRIMERA

MOBILIARIO Y COTAS

VIGO

ARQUITECTA: Cristina Cameselle Soló

ESCALA: 1/100

FECHA: Mayo 2009



01