



PLANTA BAJA

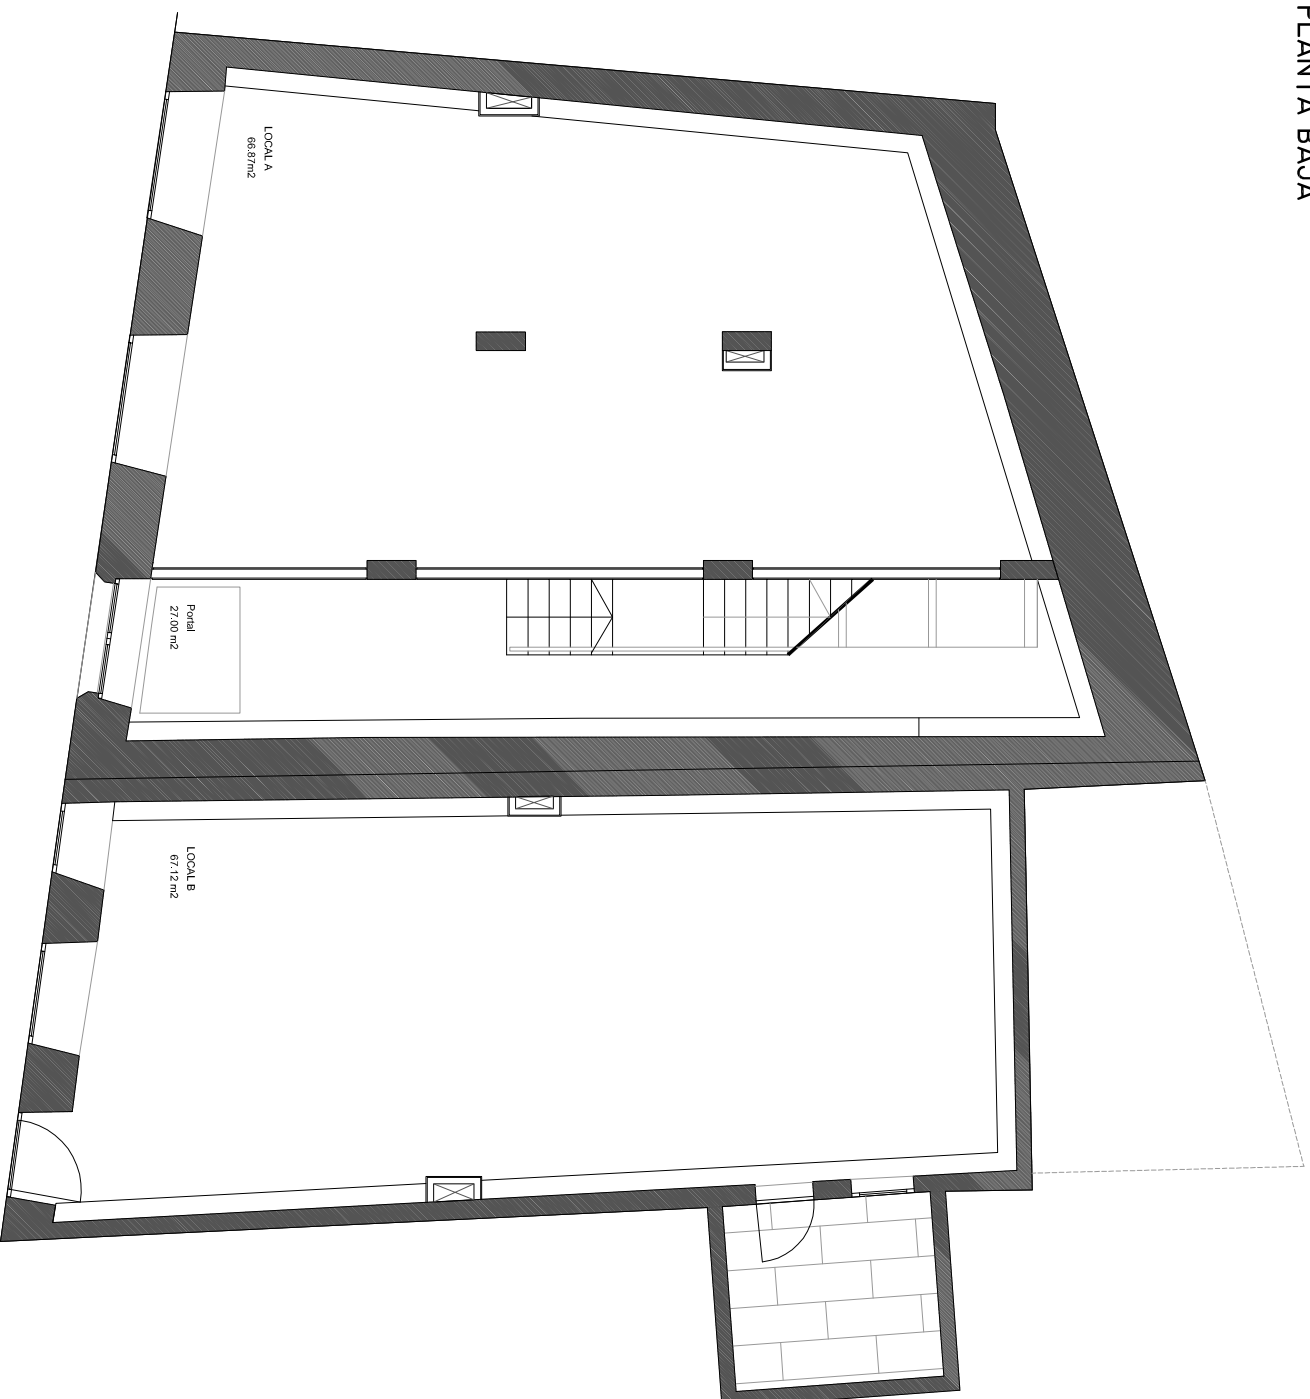

PLANTA PRIMERA

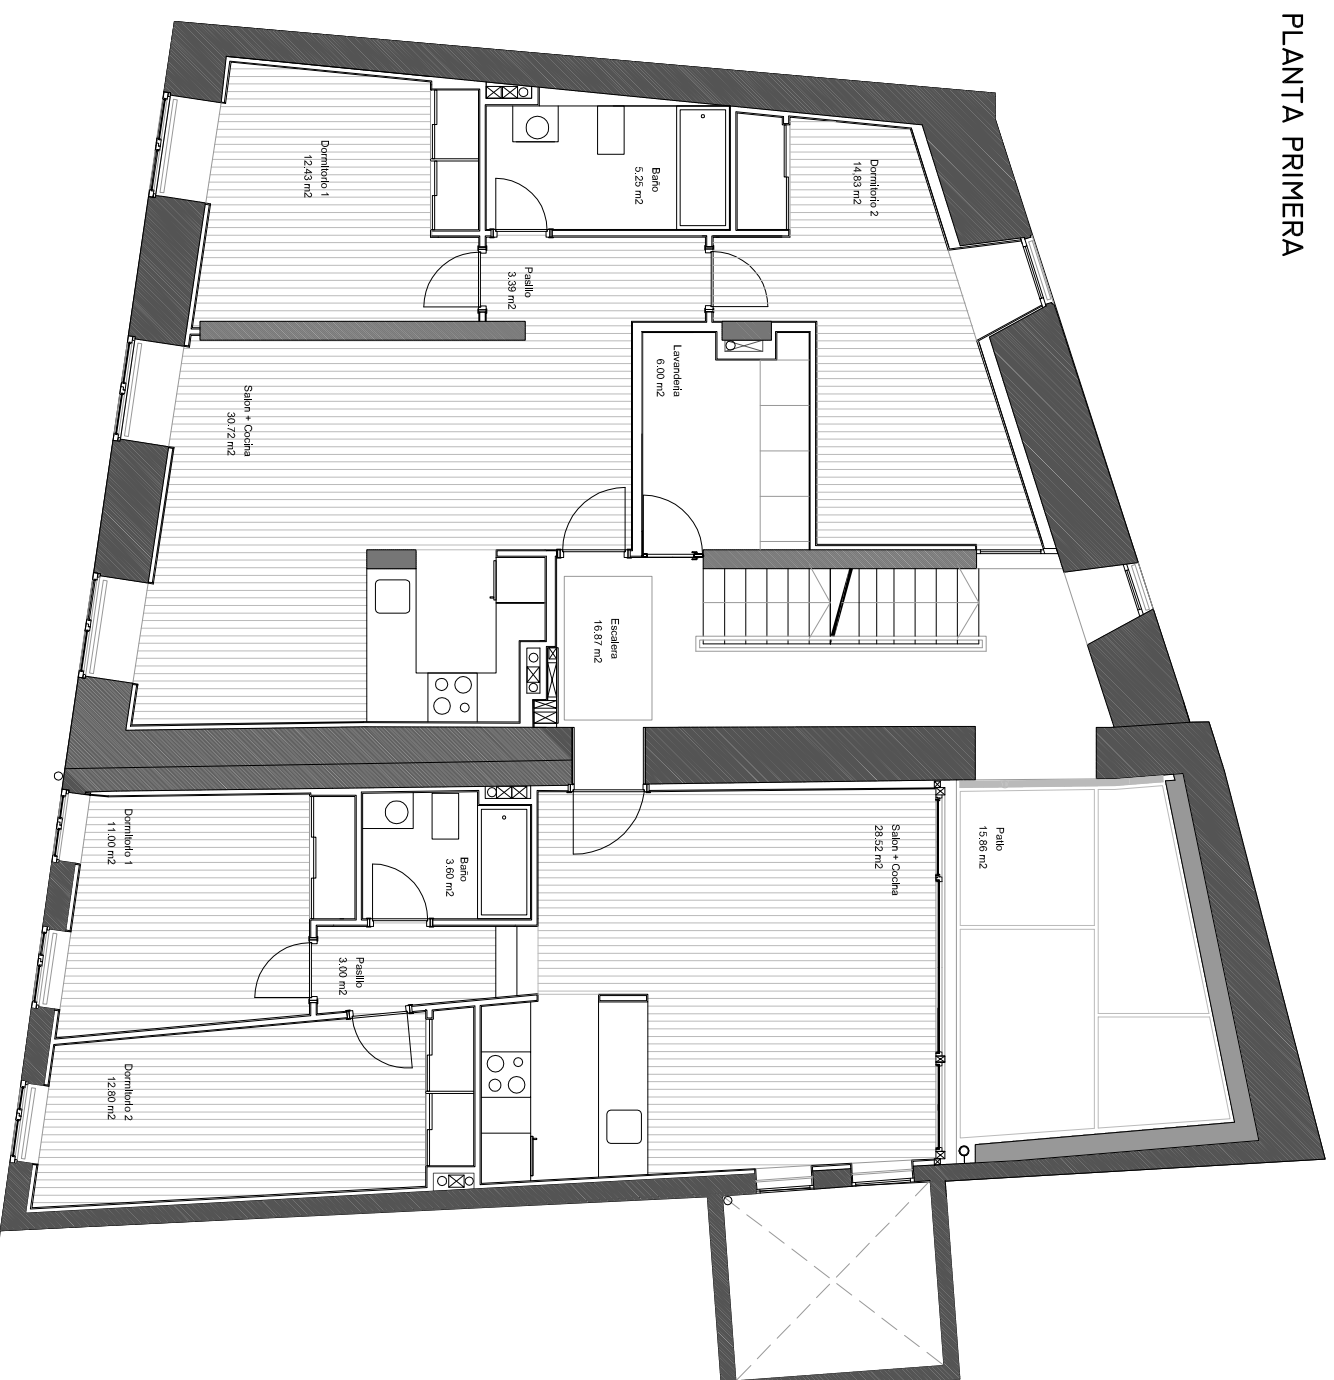

REHABILITACIÓN DE EDIF. EN EL CASCO VIEJO DE VIGO  
PLANTA BAJA / PRIMERA

ESCALA  
1/100

SITUACIÓN: ABELEIRA MENÉNDEZ N 24.-26 (VIGO)

PROMOTOR: CONSORCIO CASCO VELLO

ARQUITECTO: MARTÍN DE COMINGES S.L.P.

MCOMINGES@COAG.ES

COAG 20001

TELF:886135585

FEBRERO 2010

A-01