

	superficie útil patio/teraza	superficie útil cerrada	superficie útil total	superficie útil patio/teraza [50% o máx 10 % s.u. interior]	superficie útil IGVS	superficie const. abierta	superficie const. cerrada	superficie construida total
PLANTA BAJA								
VIVIENDA A	6,05 m ²	20,53 m ²	26,58 m ²	6,05 m ²	26,58	13,43 m ²	26,87 m ²	40,30 m ²
VIVIENDA B	5,57 m ²	21,21 m ²	26,78 m ²	5,57 m ²	26,78	12,41 m ²	27,10 m ²	39,51 m ²
total PLANTA 0	11,62 m²	41,74 m²	53,36 m²	11,62 m²	53,36 m²	25,84 m²	53,97 m²	79,81 m²
PLANTA PRIMERA								
VIVIENDA A	0,00 m ²	31,99 m ²	31,99 m ²	0,00 m ²	31,99	0,00 m ²	33,22 m ²	33,22 m ²
VIVIENDA B	0,00 m ²	32,16 m ²	32,16 m ²	0,00 m ²	32,16	0,00 m ²	33,41 m ²	33,41 m ²
total PLANTA 1	0,00 m²	64,15 m²	64,15 m²	0,00 m²	64,15 m²	0,00 m²	66,63 m²	66,63 m²
PLANTA SEGUNDA								
VIVIENDA A	0,00 m ²	29,19 m ²	29,19 m ²	0,00 m ²	29,19	0,00 m ²	33,04 m ²	33,04 m ²
VIVIENDA B	0,00 m ²	30,65 m ²	30,65 m ²	0,00 m ²	30,65	0,00 m ²	34,67 m ²	34,67 m ²
total PLANTA 2	0,00 m²	59,84 m²	59,84 m²	0,00 m²	59,84 m²	0,00 m²	67,71 m²	67,71 m²
TOTAL VIVIENDA A	6,05 m ²	81,71 m ²	87,76 m ²	6,05 m ²	87,76 m ²	13,43 m ²	93,13 m ²	106,56 m ²
TOTAL VIVIENDA B	5,57 m ²	84,02 m ²	89,59 m ²	5,57 m ²	89,59 m ²	12,41 m ²	95,18 m ²	107,59 m ²
TOTAL	11,62 m²	165,73 m²	177,35 m²	11,62 m²	177,35 m²	25,84 m²	188,31 m²	214,15 m²



ARQUITECTO FIRMA
PABLO MENÉNDEZ PAZ
 COAG COL: 2829

REF. 37/20

ARQ.01

JULIO 2024

PROYECTO MODIFICADO PARA LA FINALIZACIÓN DE LAS OBRAS
 EDIFICIO DE VIVIENDAS.

SUBIDA AO CASTELO 9,
 36202, CASCO VELLO DE VIGO.




TÍTULO ESCALA
PLANTA BAJA 1/50

USOS, COTAS, SUPERFICIES, NHV-2010.

NOTAS FECHA
 COTAS EN METROS

El presente documento es copia de su original. Su utilización total o parcial, así como la reproducción por cualquier sistema posible o cesión a terceros requerirá la previa autorización expresa, por escrito, de su autor, quedando en todo caso prohibida cualquier modificación unilateral del mismo. ©



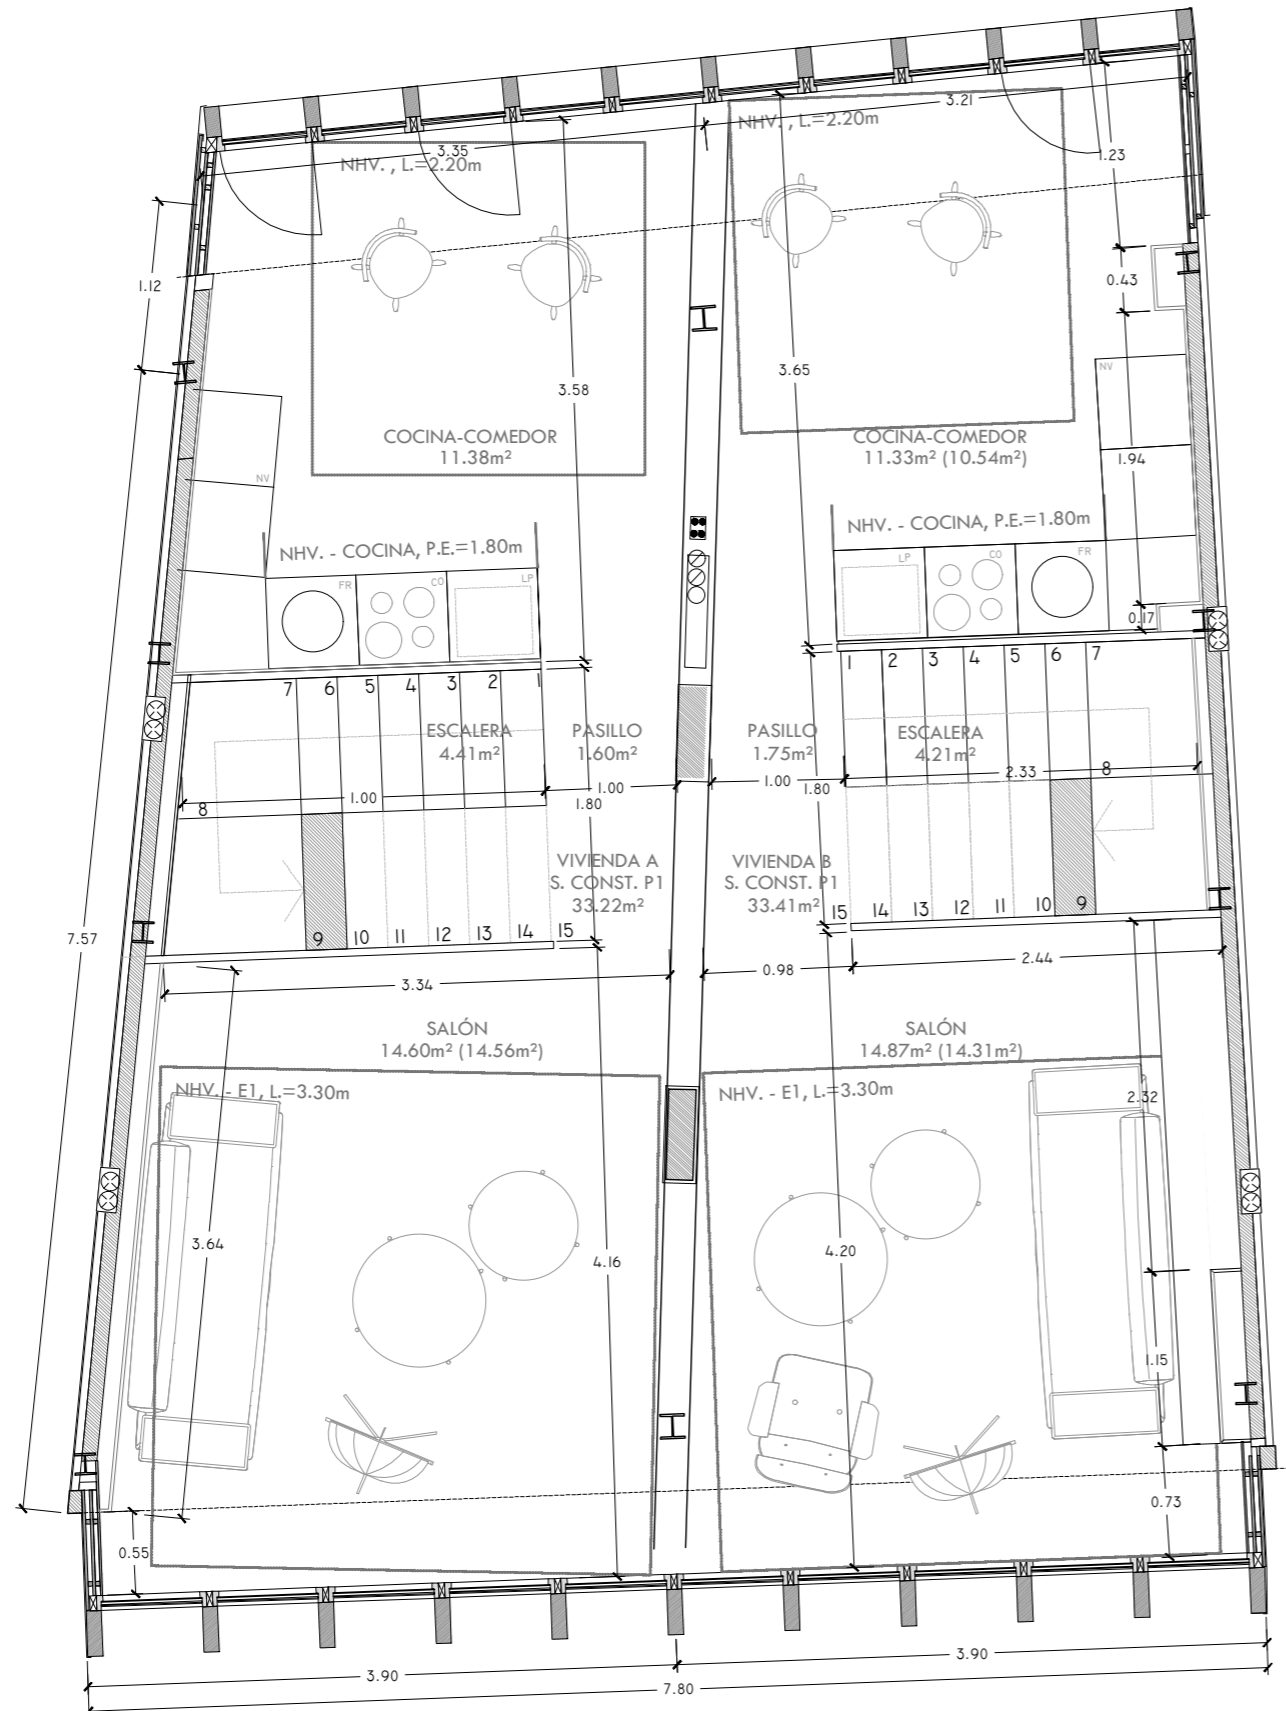

	superficie útil patio/teraza	superficie útil cerrada	superficie útil total	superficie útil patio/teraza (50% o máx 10 % s.u. interior)	superficie útil IGVS	superficie const. abierta	superficie const. cerrada	superficie construida total
PLANTA BAJA								
VIVIENDA A	6,05 m²	20,53 m²	26,58 m²	6,05 m²	26,58	13,43 m²	26,87 m²	40,30 m²
VIVIENDA B	5,57 m²	21,21 m²	26,78 m²	5,57 m²	26,78	12,41 m²	27,10 m²	39,51 m²
total PLANTA 0	11,62 m²	41,74 m²	53,36 m²	11,62 m²	53,36 m²	25,84 m²	53,97 m²	79,81 m²
PLANTA PRIMERA								
VIVIENDA A	0,00 m²	31,99 m²	31,99 m²	0,00 m²	31,99	0,00 m²	33,22 m²	33,22 m²
VIVIENDA B	0,00 m²	32,16 m²	32,16 m²	0,00 m²	32,16	0,00 m²	33,41 m²	33,41 m²
total PLANTA 1	0,00 m²	64,15 m²	64,15 m²	0,00 m²	64,15 m²	0,00 m²	66,63 m²	66,63 m²
PLANTA SEGUNDA								
VIVIENDA A	0,00 m²	29,19 m²	29,19 m²	0,00 m²	29,19	0,00 m²	33,04 m²	33,04 m²
VIVIENDA B	0,00 m²	30,65 m²	30,65 m²	0,00 m²	30,65	0,00 m²	34,67 m²	34,67 m²
total PLANTA 2	0,00 m²	59,84 m²	59,84 m²	0,00 m²	59,84 m²	0,00 m²	67,71 m²	67,71 m²
TOTAL VIVIENDA A	6,05 m²	81,71 m²	87,76 m²	6,05 m²	87,76 m²	13,43 m²	93,13 m²	106,56 m²
TOTAL VIVIENDA B	5,57 m²	84,02 m²	89,59 m²	5,57 m²	89,59 m²	12,41 m²	95,18 m²	107,59 m²
TOTAL	11,62 m²	165,73 m²	177,35 m²	11,62 m²	177,35 m²	25,84 m²	188,31 m²	214,15 m²



ARQUITECTO FIRMA
PABLO MENÉNDEZ PAZ
 COAG COL: 2829

REF. 37/20
ARQ.02

JULIO 2024
 PROYECTO MODIFICADO PARA LA FINALIZACIÓN DE LAS OBRAS
EDIFICIO DE VIVIENDAS.

SUBIDA AO CASTELO 9,
 36202, CASCO VELLO DE VIGO.



TITULO ESCALA
PLANTA PRIMERA 1/50

USOS, COTAS, SUPERFICIES, NHV-2010.

NOTAS	FECHA
COTAS EN METROS	

El presente documento es copia de su original. Su utilización total o parcial, así como la reproducción por cualquier sistema posible o cesión a terceros requerirá la previa autorización expresa, por escrito, de su autor, quedando en todo caso prohibida cualquier modificación unilateral del mismo. ©





	superficie útil patio/teraza	superficie útil cerrada	superficie útil total	superficie útil patio/teraza (50% o máx 10 % s.u. interior)	superficie útil IGVS	superficie const. abierta	superficie const. cerrada	superficie construida total
PLANTA BAJA								
VIVIENDA A	6,05 m²	20,53 m²	26,58 m²	6,05 m²	26,58	13,43 m²	26,87 m²	40,30 m²
VIVIENDA B	5,57 m²	21,21 m²	26,78 m²	5,57 m²	26,78	12,41 m²	27,10 m²	39,51 m²
total PLANTA 0	11,62 m²	41,74 m²	53,36 m²	11,62 m²	53,36 m²	25,84 m²	53,97 m²	79,81 m²
PLANTA PRIMERA								
VIVIENDA A	0,00 m²	31,99 m²	31,99 m²	0,00 m²	31,99	0,00 m²	33,22 m²	33,22 m²
VIVIENDA B	0,00 m²	32,16 m²	32,16 m²	0,00 m²	32,16	0,00 m²	33,41 m²	33,41 m²
total PLANTA 1	0,00 m²	64,15 m²	64,15 m²	0,00 m²	64,15 m²	0,00 m²	66,63 m²	66,63 m²
PLANTA SEGUNDA								
VIVIENDA A	0,00 m²	29,19 m²	29,19 m²	0,00 m²	29,19	0,00 m²	33,04 m²	33,04 m²
VIVIENDA B	0,00 m²	30,65 m²	30,65 m²	0,00 m²	30,65	0,00 m²	34,67 m²	34,67 m²
total PLANTA 2	0,00 m²	59,84 m²	59,84 m²	0,00 m²	59,84 m²	0,00 m²	67,71 m²	67,71 m²
TOTAL VIVIENDA A	6,05 m²	81,71 m²	87,76 m²	6,05 m²	87,76 m²	13,43 m²	93,13 m²	106,56 m²
TOTAL VIVIENDA B	5,57 m²	84,02 m²	89,59 m²	5,57 m²	89,59 m²	12,41 m²	95,18 m²	107,59 m²
TOTAL	11,62 m²	165,73 m²	177,35 m²	11,62 m²	177,35 m²	25,84 m²	188,31 m²	214,15 m²



ARQUITECTO
PABLO MENÉNDEZ PAZ
 COAG COL: 2829

FIRMA

REF. 37/20

ARQ.03

JULIO 2024

PROYECTO MODIFICADO PARA LA FINALIZACIÓN DE LAS OBRAS
 EDIFICIO DE VIVIENDAS.

SUBIDA AO CASTELO 9,
 36202, CASCO VELLO DE VIGO.



TITULO
PLANTA SEGUNDA


ESCALA
1/50

USOS, COTAS, SUPERFICIES, NHV-2010.

NOTAS
 COTAS EN METROS

FECHA

El presente documento es copia de su original. Su utilización total o parcial, así como la reproducción por cualquier sistema posible o cesión a terceros requerirá la previa autorización expresa, por escrito, de su autor, quedando en todo caso prohibida cualquier modificación unilateral del mismo. ©

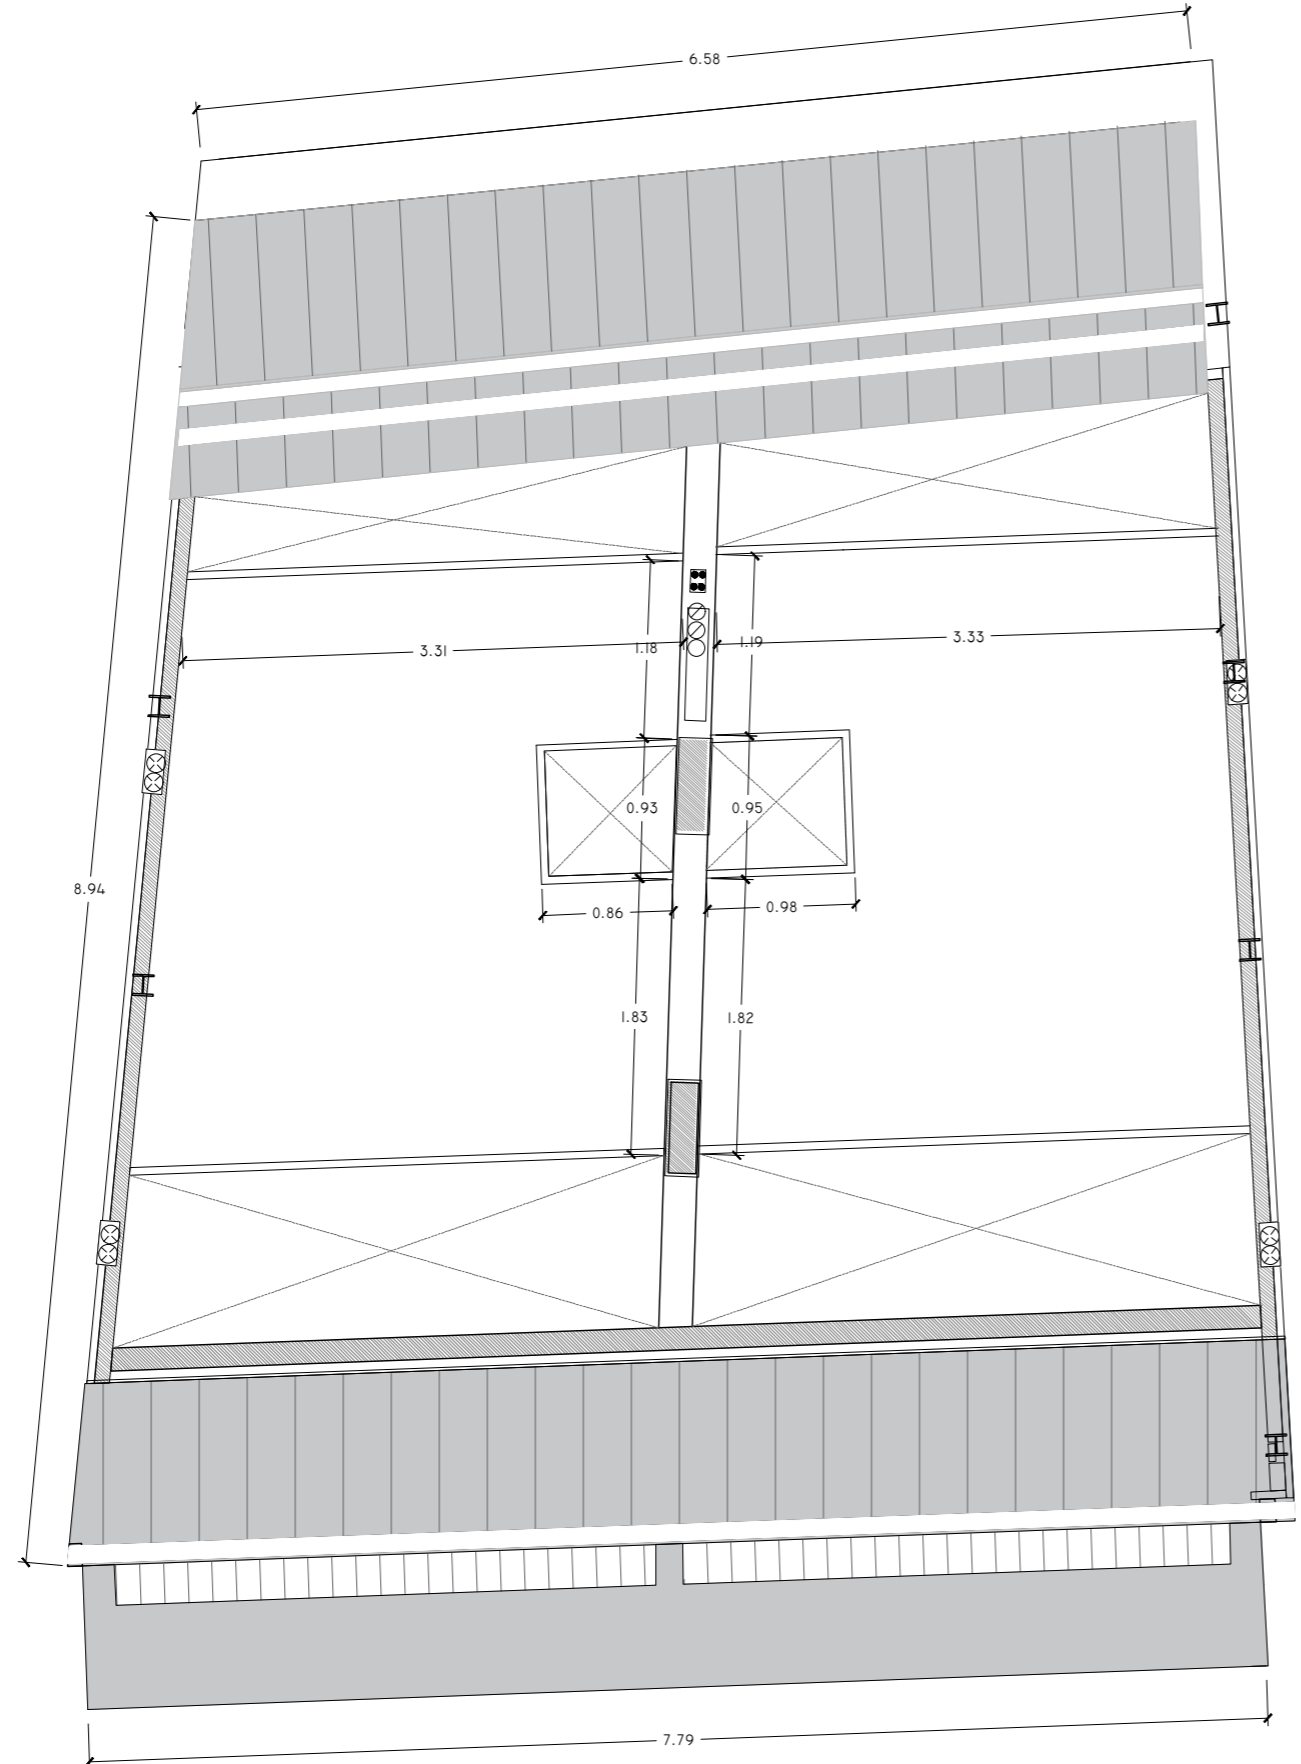

ARQUITECTO FIRMA
PABLO MENÉNDEZ PAZ
 COAG COL: 2829

REF. 37/20
ARQ.04

JULIO 2024
 PROYECTO MODIFICADO PARA LA FINALIZACIÓN DE LAS OBRAS
 EDIFICIO DE VIVIENDAS.

SUBIDA AO CASTELO 9,
 36202, CASCO VELLO DE VIGO.



TITULO ESCALA
PLANTA CUBIERTA 1/50

COTAS.

NOTAS FECHA
 COTAS EN METROS

El presente documento es copia de su original. Su utilización total o parcial, así como la reproducción por cualquier sistema posible o cesión a terceros requerirá la previa autorización expresa, por escrito, de su autor, quedando en todo caso prohibida cualquier modificación unilateral del mismo. ©