


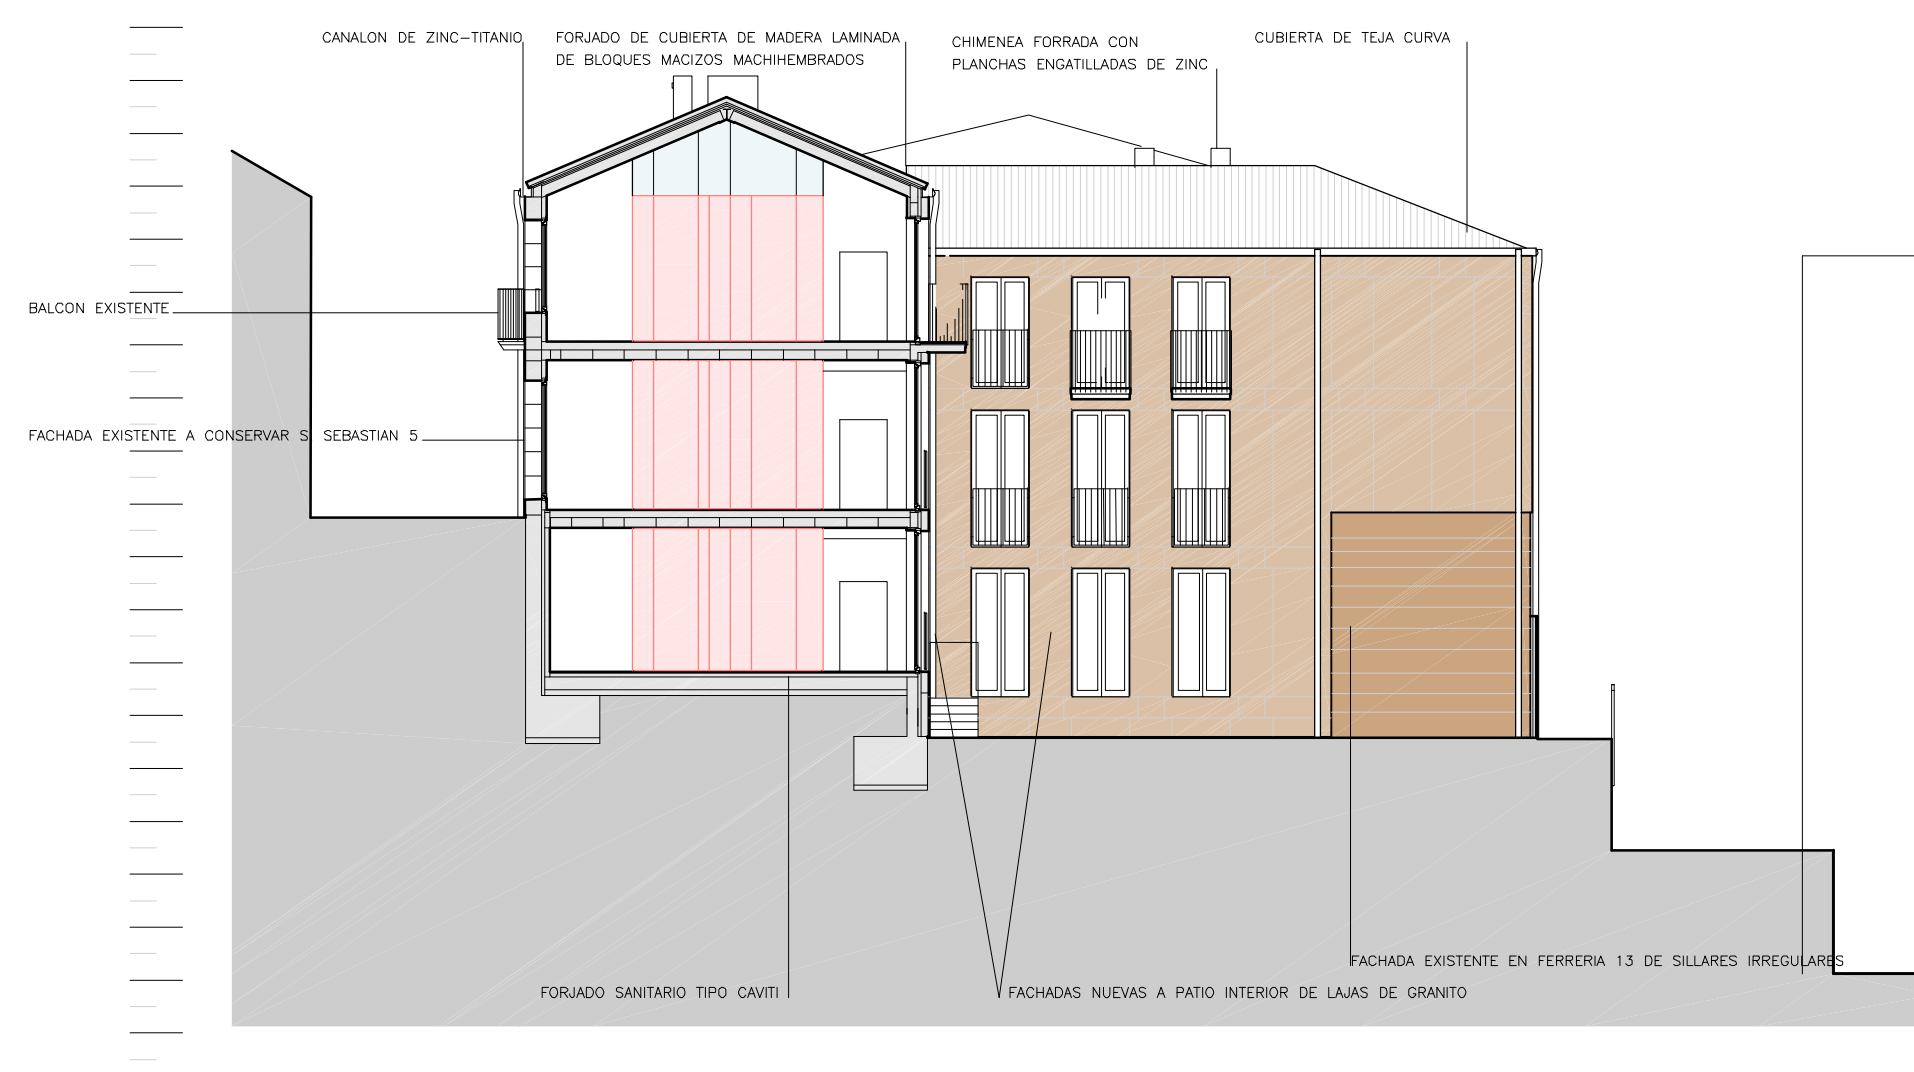

40.00

3



REHABILITACIÓN DE SIETE EDIFICACIONES PARA LOCAL COMERCIAL Y NUEVE VIVIENDAS
PROYECTO BÁSICO Y DE EJECUCIÓN

Situación: Manzana comprendida por las Rutas Ferrería, S. Sebastián y S. Álvaro a Costa
 Peticionario: CONSORCIO DE CASCO VELLO
 Fecha: Mayo de 2010
 Expediente: 0106
 Arquitectos: Perfecto Cendón Domínguez, F. Javier Vázquez Fernández

CONSORCIO CASCOVELLO DE VIGO
 A/09
 ALZADO-SECCION POR PATIO INTERIOR A04
 ESCALA: 1/50

CENDÓN-VAZQUEZ ARQUITECTOS S.C.P. - Principo 26 2º 36202 Vigo - cendonvazquez@coag.es - T 986 113 673 - F 986 113 693

