


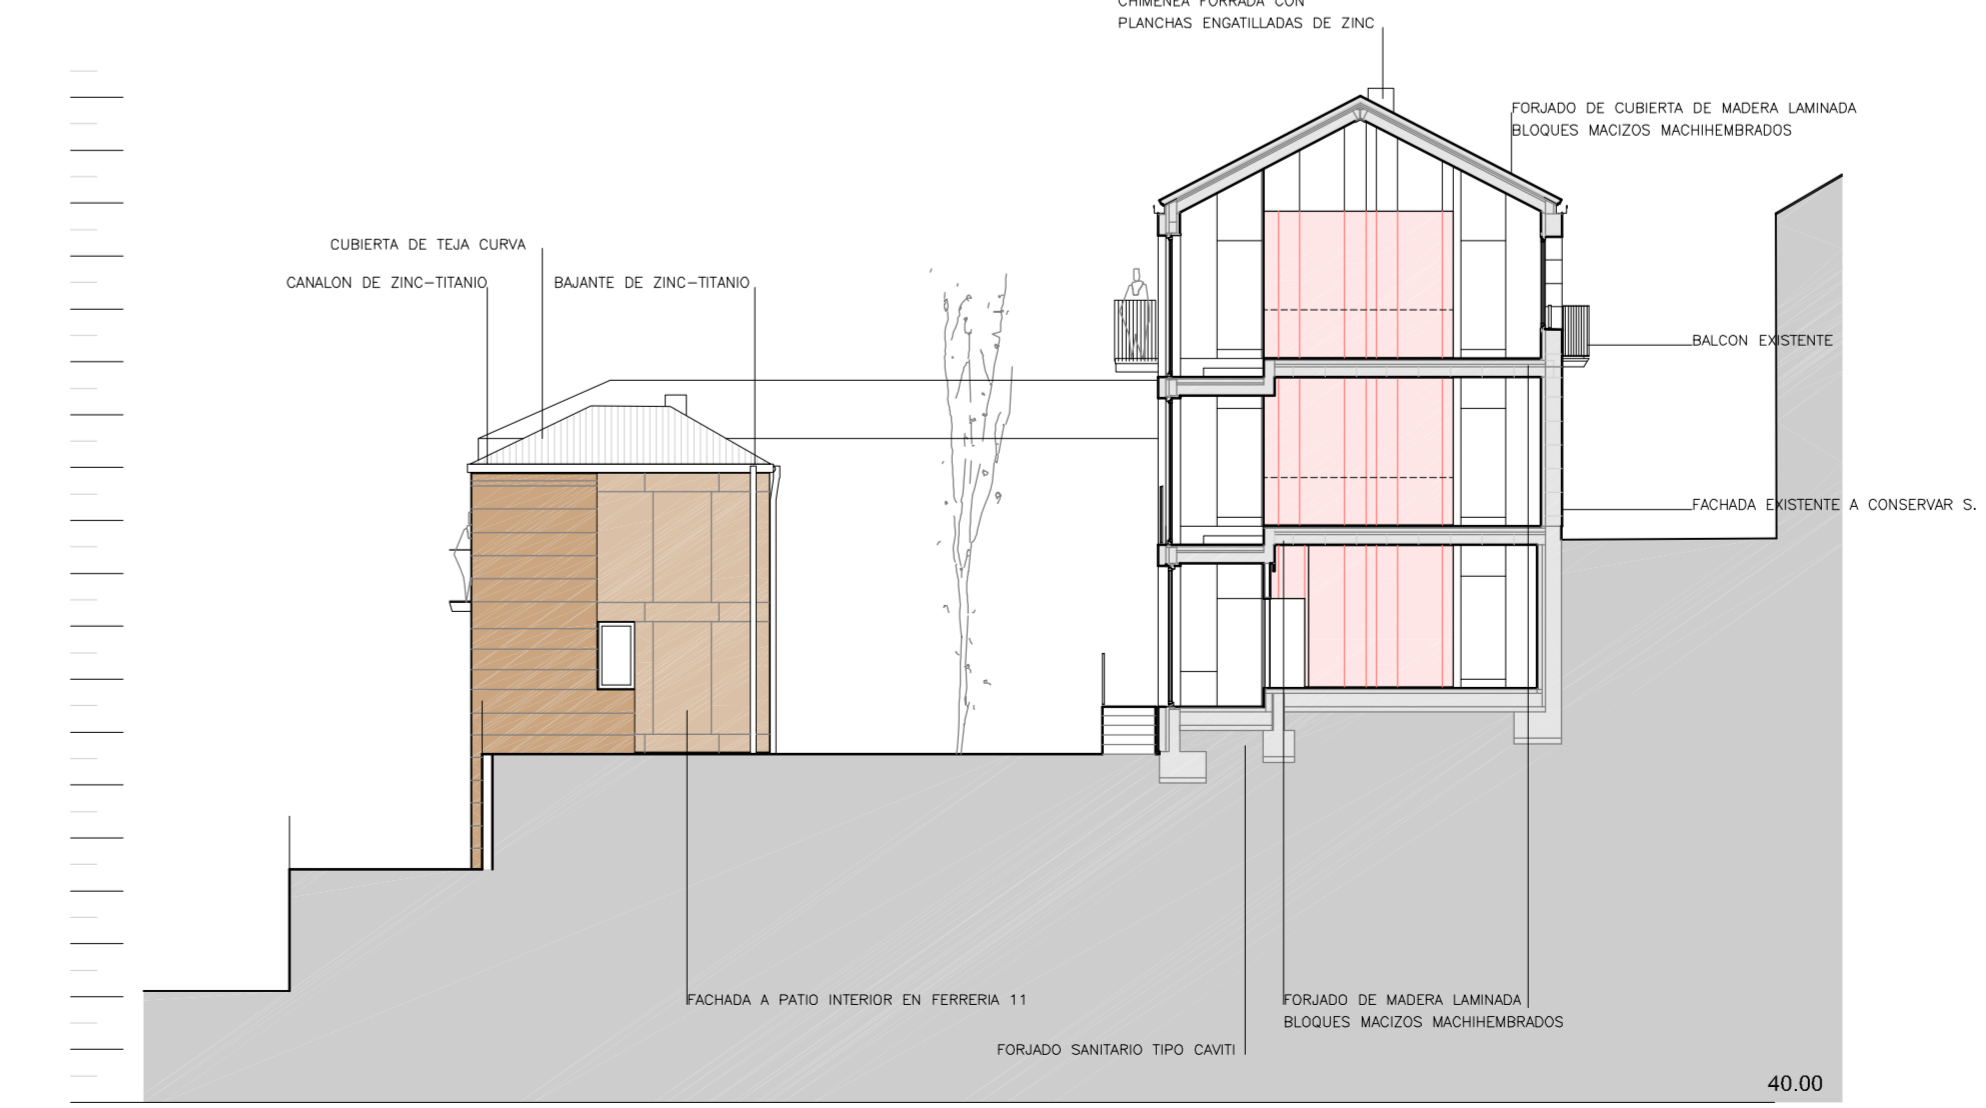

ALZADO A05

ALZADO A06

40.00



REHABILITACIÓN DE SIETE EDIFICACIONES PARA LOCAL COMERCIAL Y NUEVE VIVIENDAS
 PROYECTO BÁSICO Y DE EJECUCIÓN

Situación: Manzana comprendida por las Rtas Ferrería, S. Sebastián y Subida a Costa
 Peticionario: CONSORCIO DE CASCO VELLO
 Fecha: Mayo de 2.010
 Expediente: 0106
 Arquitectos: Perfecto Cendón Domínguez, F. Javier Vázquez Fernández

CONSORCIO CASCOVELLO A/10
 ALZADO-SECCION POR PATIO INTERIOR. A05-A06

ESCALA: 1/100

CENDÓN-VAZQUEZ ARQUITECTOS S.C.P. Príncipe 26.2º 36202 Vigo cendon-vazquez@coag.es T 986 113 673 F 986 113 693

