
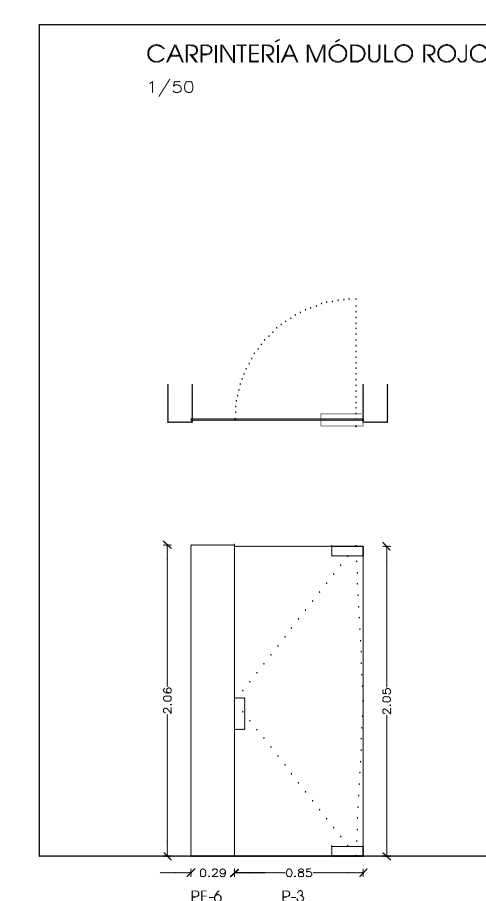


PLANTA 1/50

P3	Puerta de vidrio abatible en su eje vertical de dimensiones 85x205 cm. Construida con luna securit templada de 10 mm de espesor. Incluye herrajes y frenos de Dorma o similar.	85x205	6
PF6	Paño de vidrio fijo de dimensiones 29x206 cm. Construido con luna securit templada de 10 mm de espesor. Incluye herrajes de Dorma o similar.	29x206	6

- FUNDERMAX COMPACT INTERIOR
- ALICATADO 20x20
- TABLERO DMH EN MELAMINA BLANCA (ARMARIOS)
- PANELES DE FIBRA DE VIDRIO
- PLADUR HIDROFUGO (WA)
- OMEGA 46: ISOVER ARENA 40
- OMEGA 70: ISOVER ARENA 60
- OMEGA 125: ISOVER ARENA 90

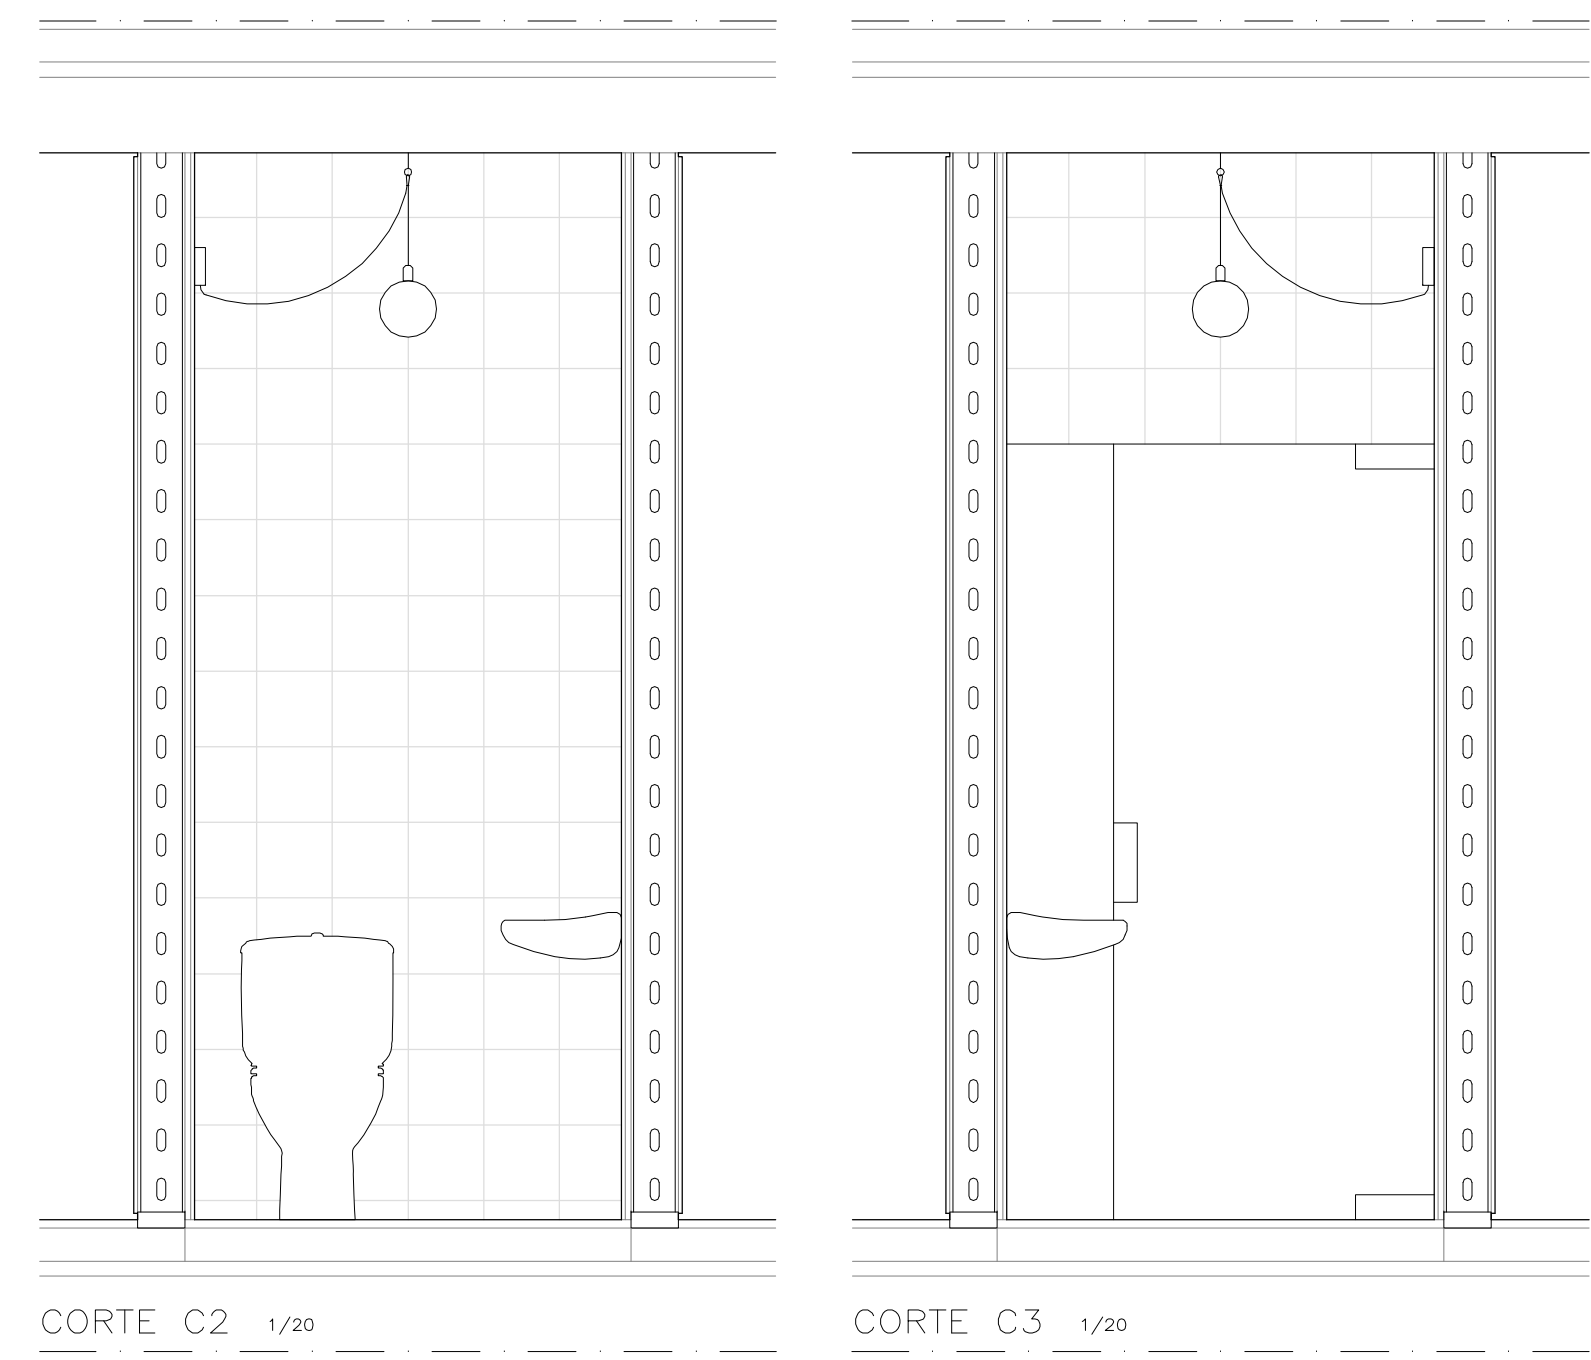

**REHABILITACIÓN DE SIETE EDIFICACIONES PARA LOCAL COMERCIAL Y CINQUE VIVIENDAS**  
 PROYECTO BÁSICO Y DE EJECUCIÓN

Situación: Manzana comprendida por las Rivas Ferreira, S. Sebastián y Subida a Costa  
 Peticionario: CONSORCIO DE CASCO VELLO  
 Fecha: Mayo de 2.010  
 Expediente: 0106  
 Arquitectos: Perfecto Cendón Domínguez, F. Javier Vázquez Fernández

**CONSORCIO CASCOVELLO DEVIGO** C/05  
 MODULO ROJO (RAL 3020)

ESCALA: 1/50 - 1/20 - 1/5

CENDÓN-VAZQUEZ ARQUITECTOS S.C.P. Príncipe 26 2º 36202 Vigo cendon-vazquez@coag.es T 986 113 673 F 986 113 693