




PLANTA BAJA

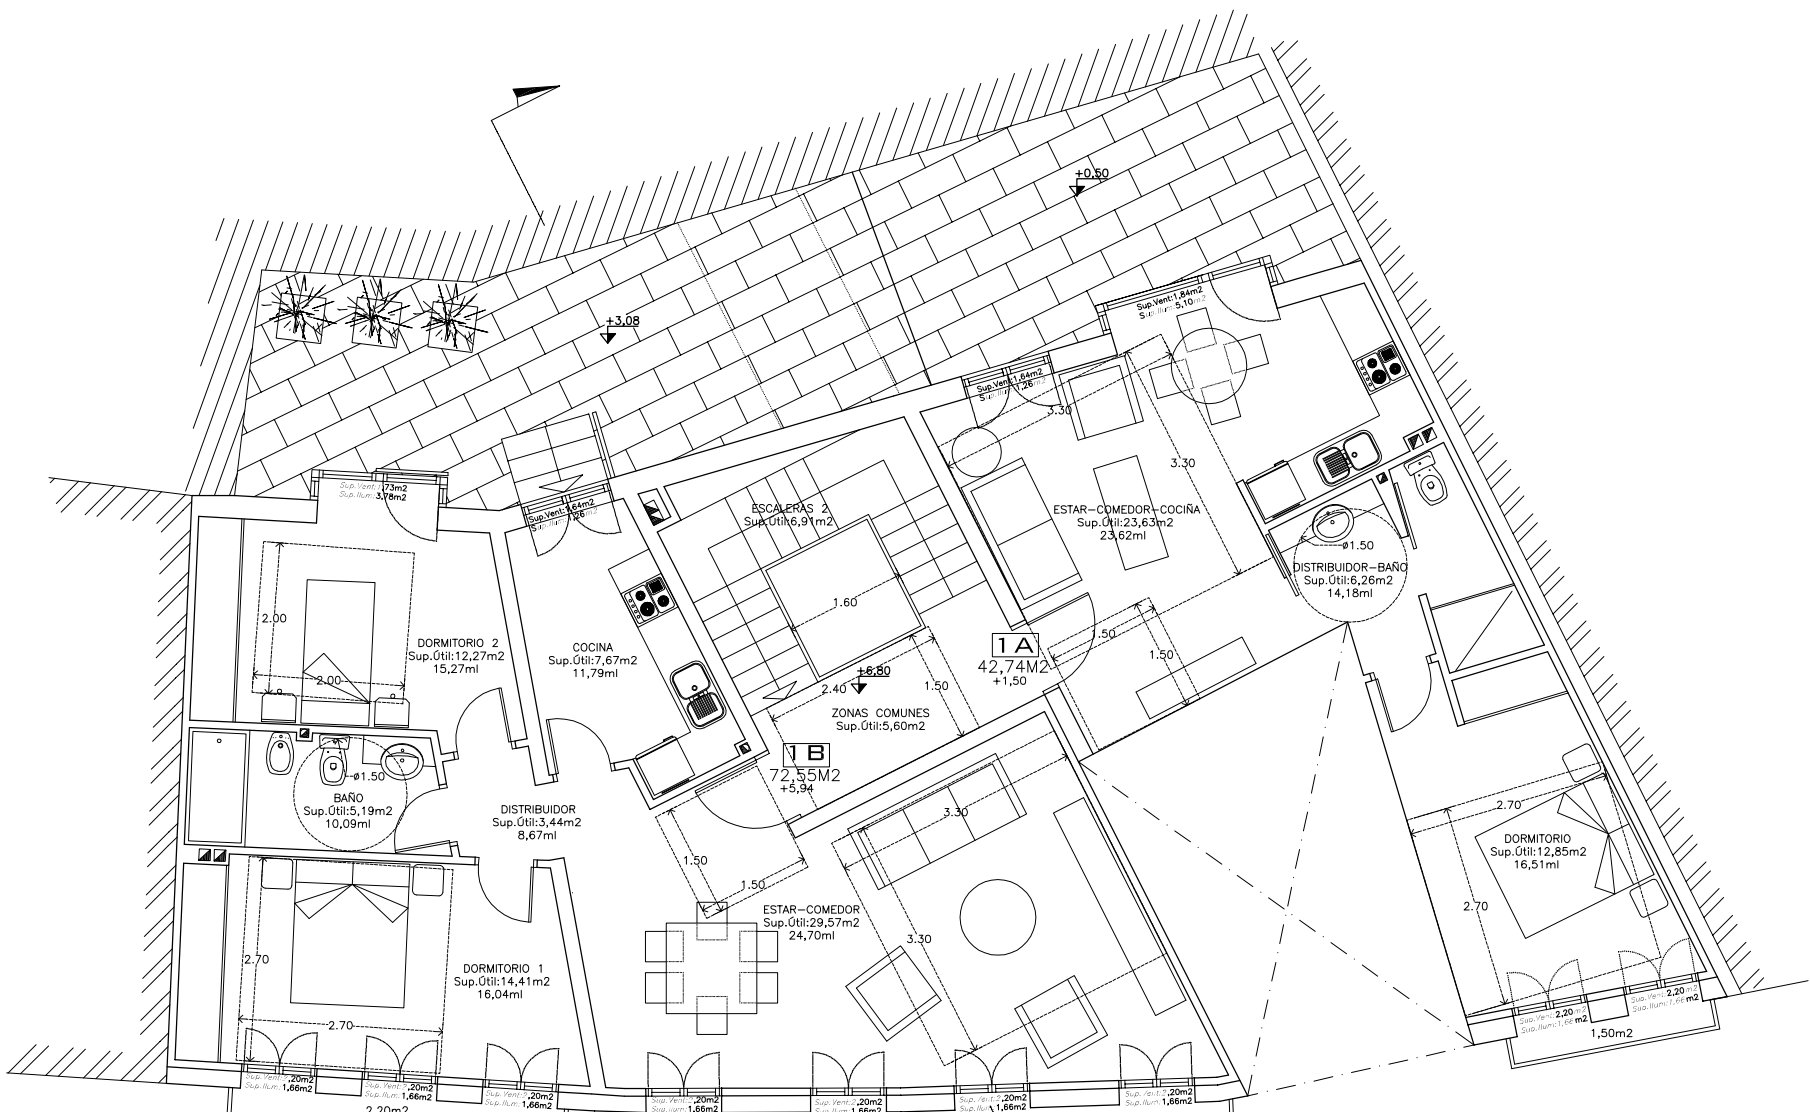

PLANTA PRIMERA

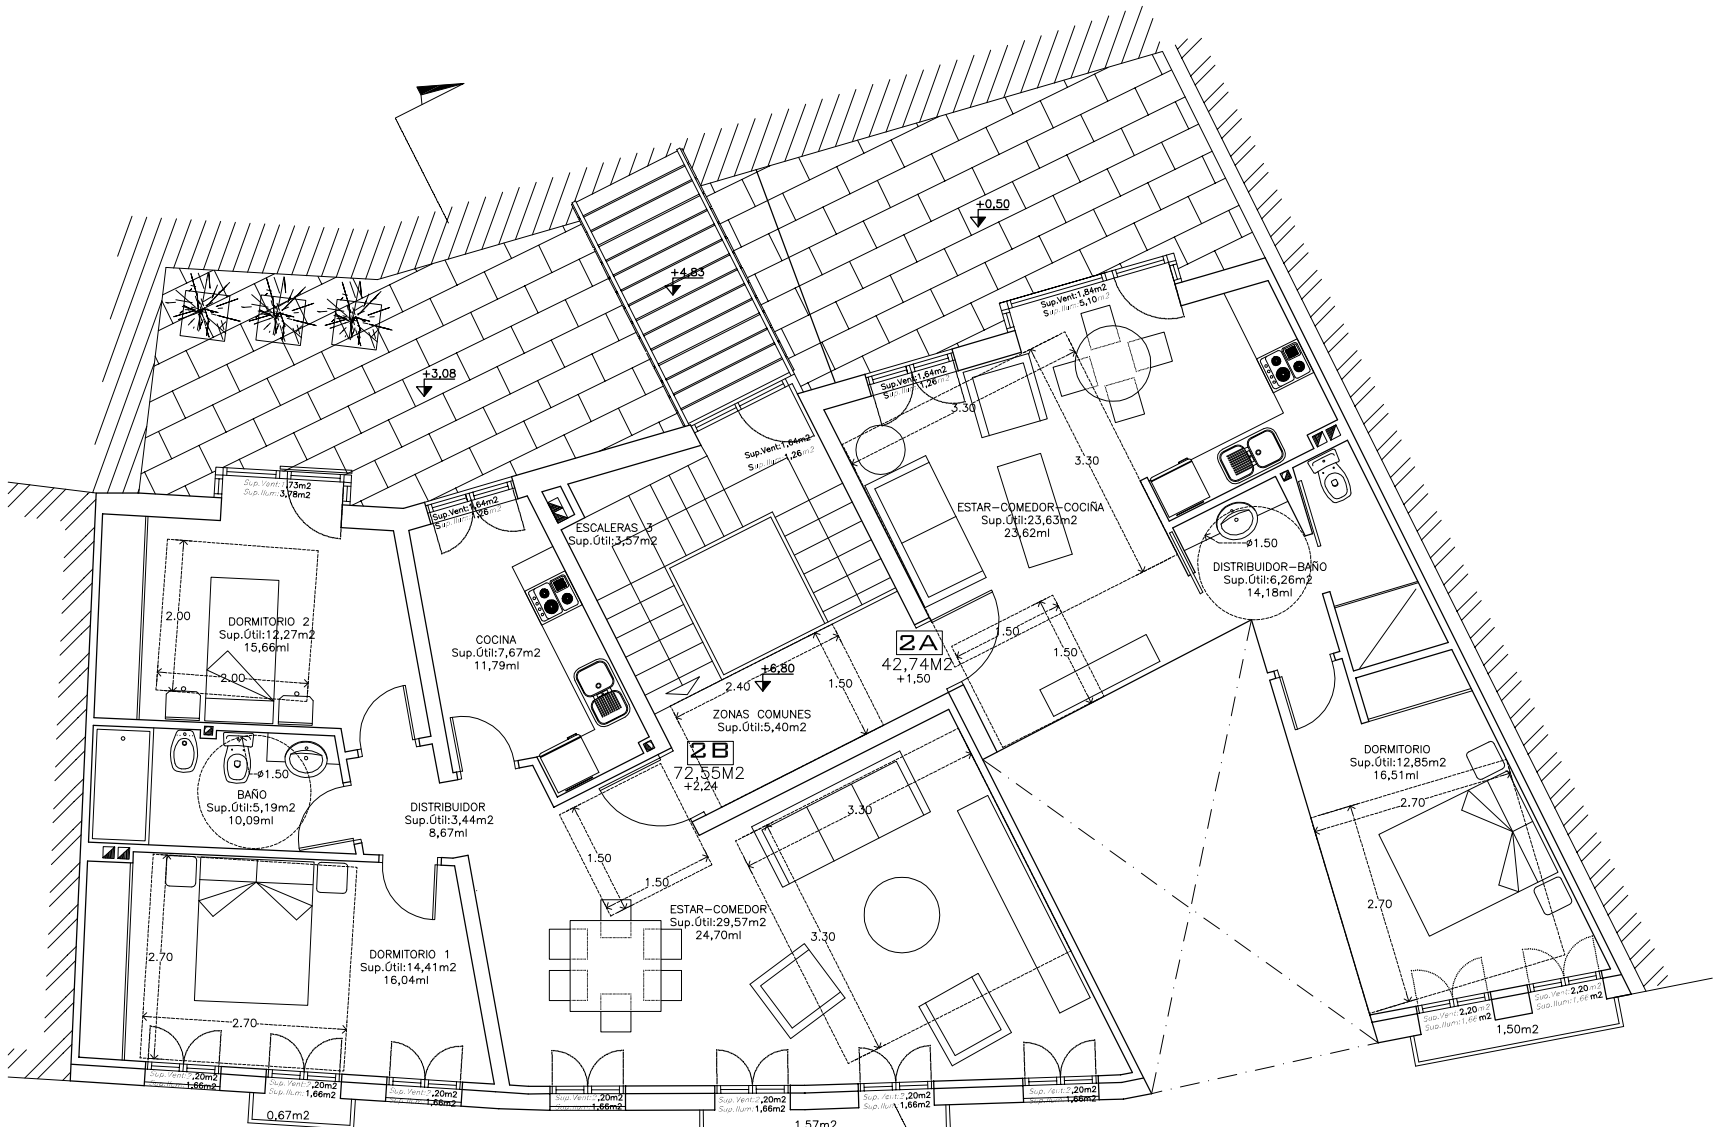

PLANTA SEGUNDA

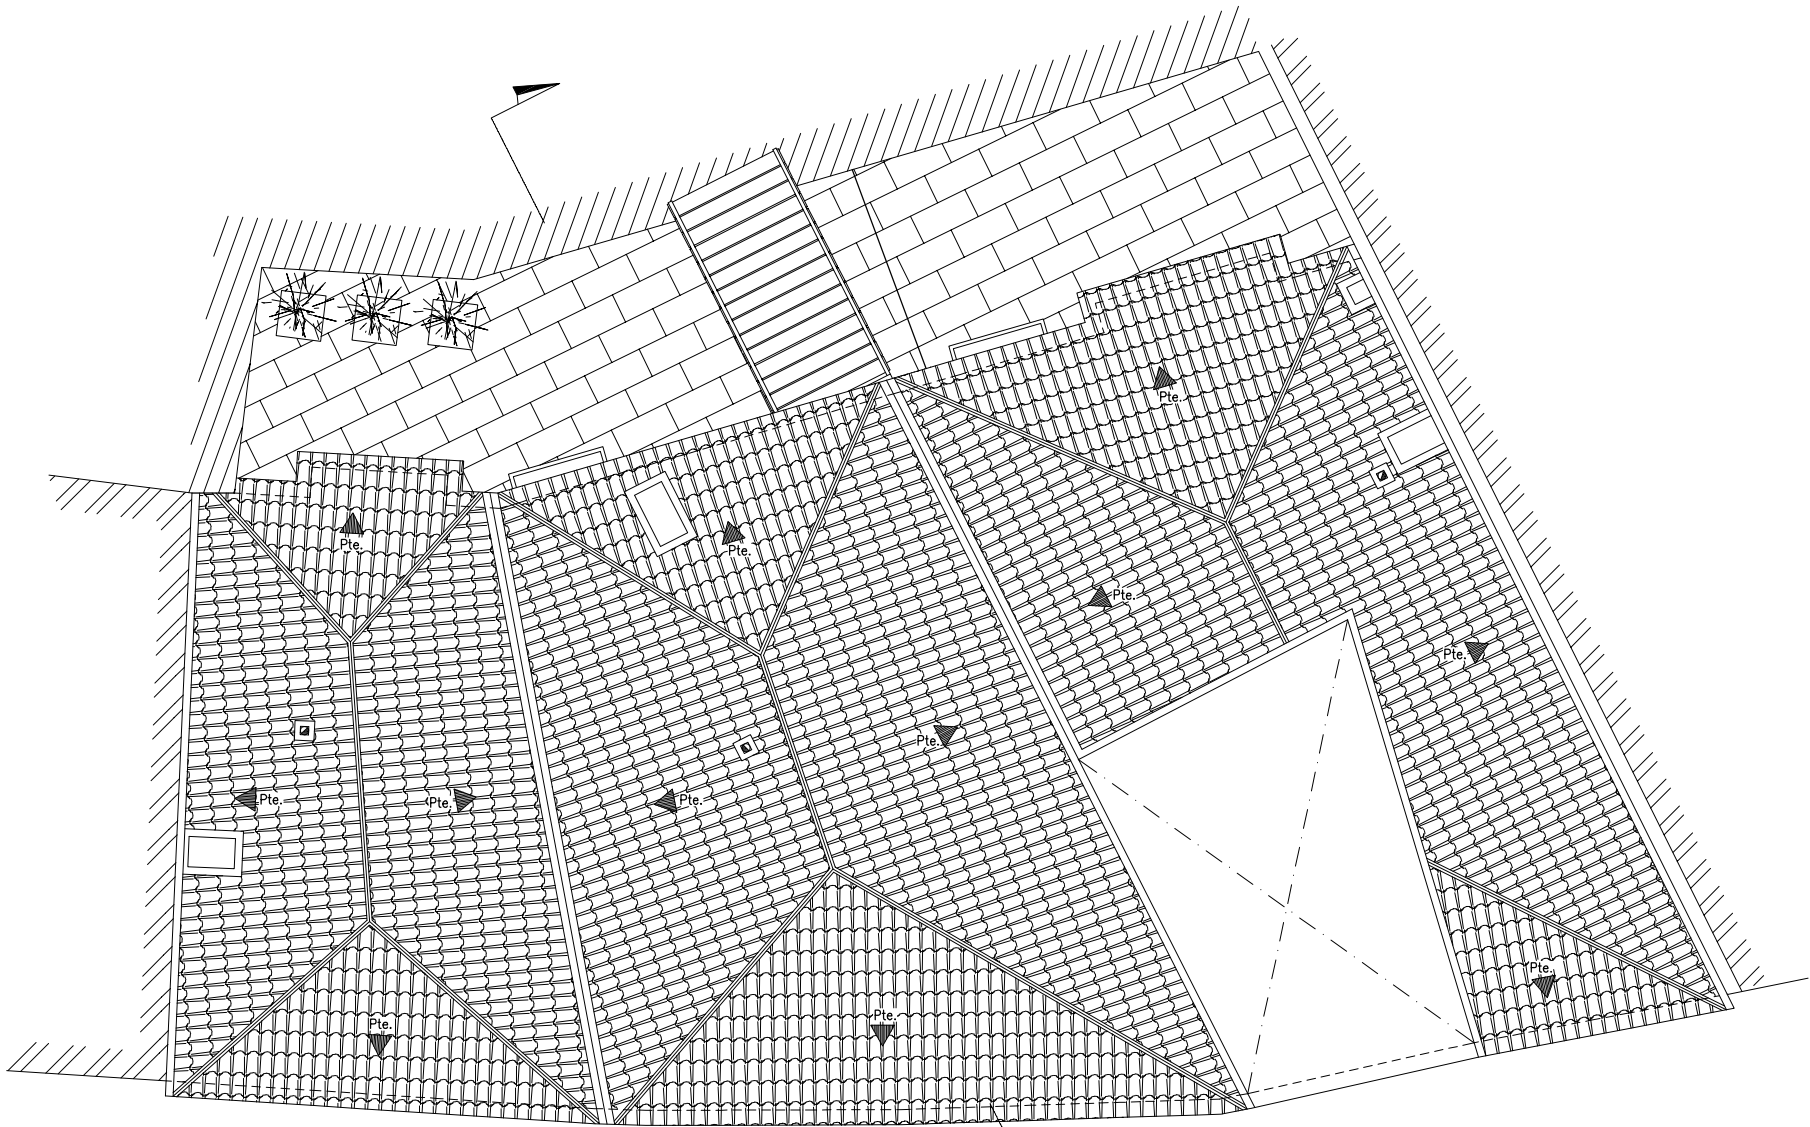

PLANTA CUBIERTAS

SUPERFICIES ÚTILES

PLANTA BAJA	
LOCAL COMERCIAL.....	28,10m2
Z. COMUNES EXT CUBIERTA.....	30,44m2
ZONAS COMUNES INTERIOR.....	13,65m2
LAVADERO-TENEDERO 1.....	5,56m2
LAVADERO-TENEDERO 2.....	6,91m2
LAVADERO-TENEDERO 3.....	5,32m2
LAVADERO-TENEDERO 4.....	4,71m2
ALMACÉN RESIDUOS.....	6,00m2
HALL COMÚN.....	3,65m2
SALA DE MÁQUINAS.....	3,39m2
ESCALERAS 1.....	3,20m2

PLANTA 1º	
VIVIENDA 1A	
ESTAR-COMEDOR-COCINA.....	23,63m2
DISTRIBUIDOR-BAÑO.....	6,26m2
DORMITORIO.....	12,85m2
TOTAL.....	42,74m2
TERRAZAS.....	1,50m2
VIVIENDA 1B	
ESTAR-COMEDOR.....	29,57m2
DISTRIBUIDOR.....	3,44m2
COCINA.....	7,67m2
DORMITORIO 1.....	14,41m2
DORMITORIO 2.....	12,27m2
BAÑO.....	5,19m2
TOTAL.....	72,55m2
TERRAZAS.....	5,94m2
ZONAS COMUNES.....	5,60m2
ESCALERAS 2.....	6,91m2

PLANTA 2º	
VIVIENDA 2A	
ESTAR-COMEDOR-COCINA.....	23,63m2
DISTRIBUIDOR-BAÑO.....	6,26m2
DORMITORIO.....	12,85m2
TOTAL.....	42,74m2
TERRAZAS.....	1,50m2
VIVIENDA 2B	
ESTAR-COMEDOR.....	29,57m2
DISTRIBUIDOR.....	3,44m2
COCINA.....	7,67m2
DORMITORIO 1.....	14,41m2
DORMITORIO 2.....	12,27m2
BAÑO.....	5,19m2
TOTAL.....	72,55m2
TERRAZAS.....	2,24m2
ZONAS COMUNES.....	5,40m2
ESCALERAS 3.....	3,57m2

SUPERFICIES CONSTRUIDAS

PLANTA BAJA	
LOCAL COMERCIAL.....	37,37m2
ALMACEN RESUDUOS.....	9,44m2
ZONA TRASTEROS.....	29,24m2
HALL+SALA MAQUINAS...	11,56m2
ZONAS COMUNES.....	29,49m2

PLANTA 1º	
VIVIENDA 1A.....	48,34m2
VIVIENDA 1B.....	83,62m2
ZONAS COMUNES.....	18,48m2

PLANTA 2º	
VIVIENDA 1A.....	48,34m2
VIVIENDA 1B.....	83,62m2
ZONAS COMUNES.....	18,48m2

PROYECTO BÁSICO Y DE EJECUCIÓN DE  
REHABILITACIÓN DE EDIFICIO PARA 4 VIVIENDAS  
SITUACIÓN  
PROMOTOR  
ARQUITECTO

PROYECTO BÁSICO Y DE EJECUCIÓN DE  
REHABILITACIÓN DE EDIFICIO PARA 4 VIVIENDAS  
SITUACIÓN  
PROMOTOR  
ARQUITECTO

