


SEGUNDO ANDAR
ESCALA 1/100

SUP. ÚTIL TOTAL VIVENDA 2ªA = 50,89 m²
SUP. ÚTIL TOTAL VIVENDA 2ªB = 52,37 m²

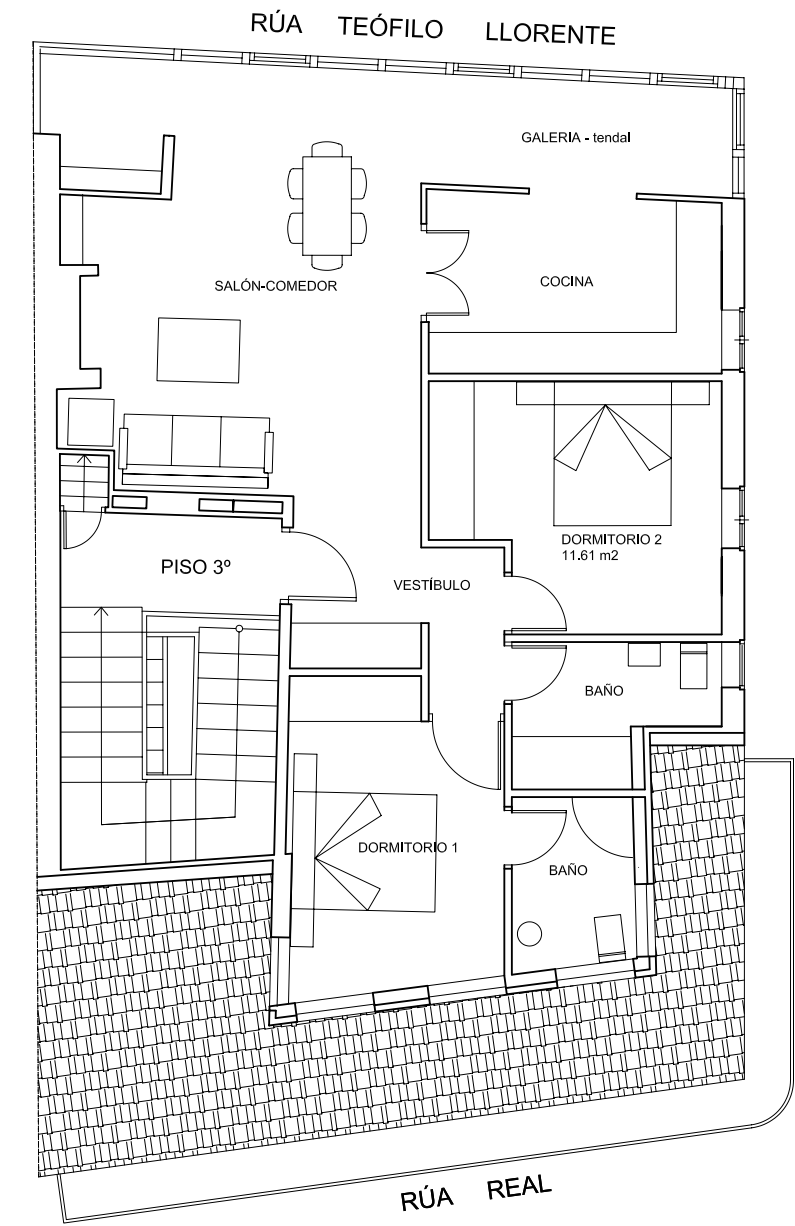

TERCEIRO ANDAR
ESCALA 1/100

SUP. ÚTIL TOTAL VIVENDA 3ª = 78,39 m²



1 : 100
ESCALA
DICIEMBRE 09
FECHA
02
NUMERO