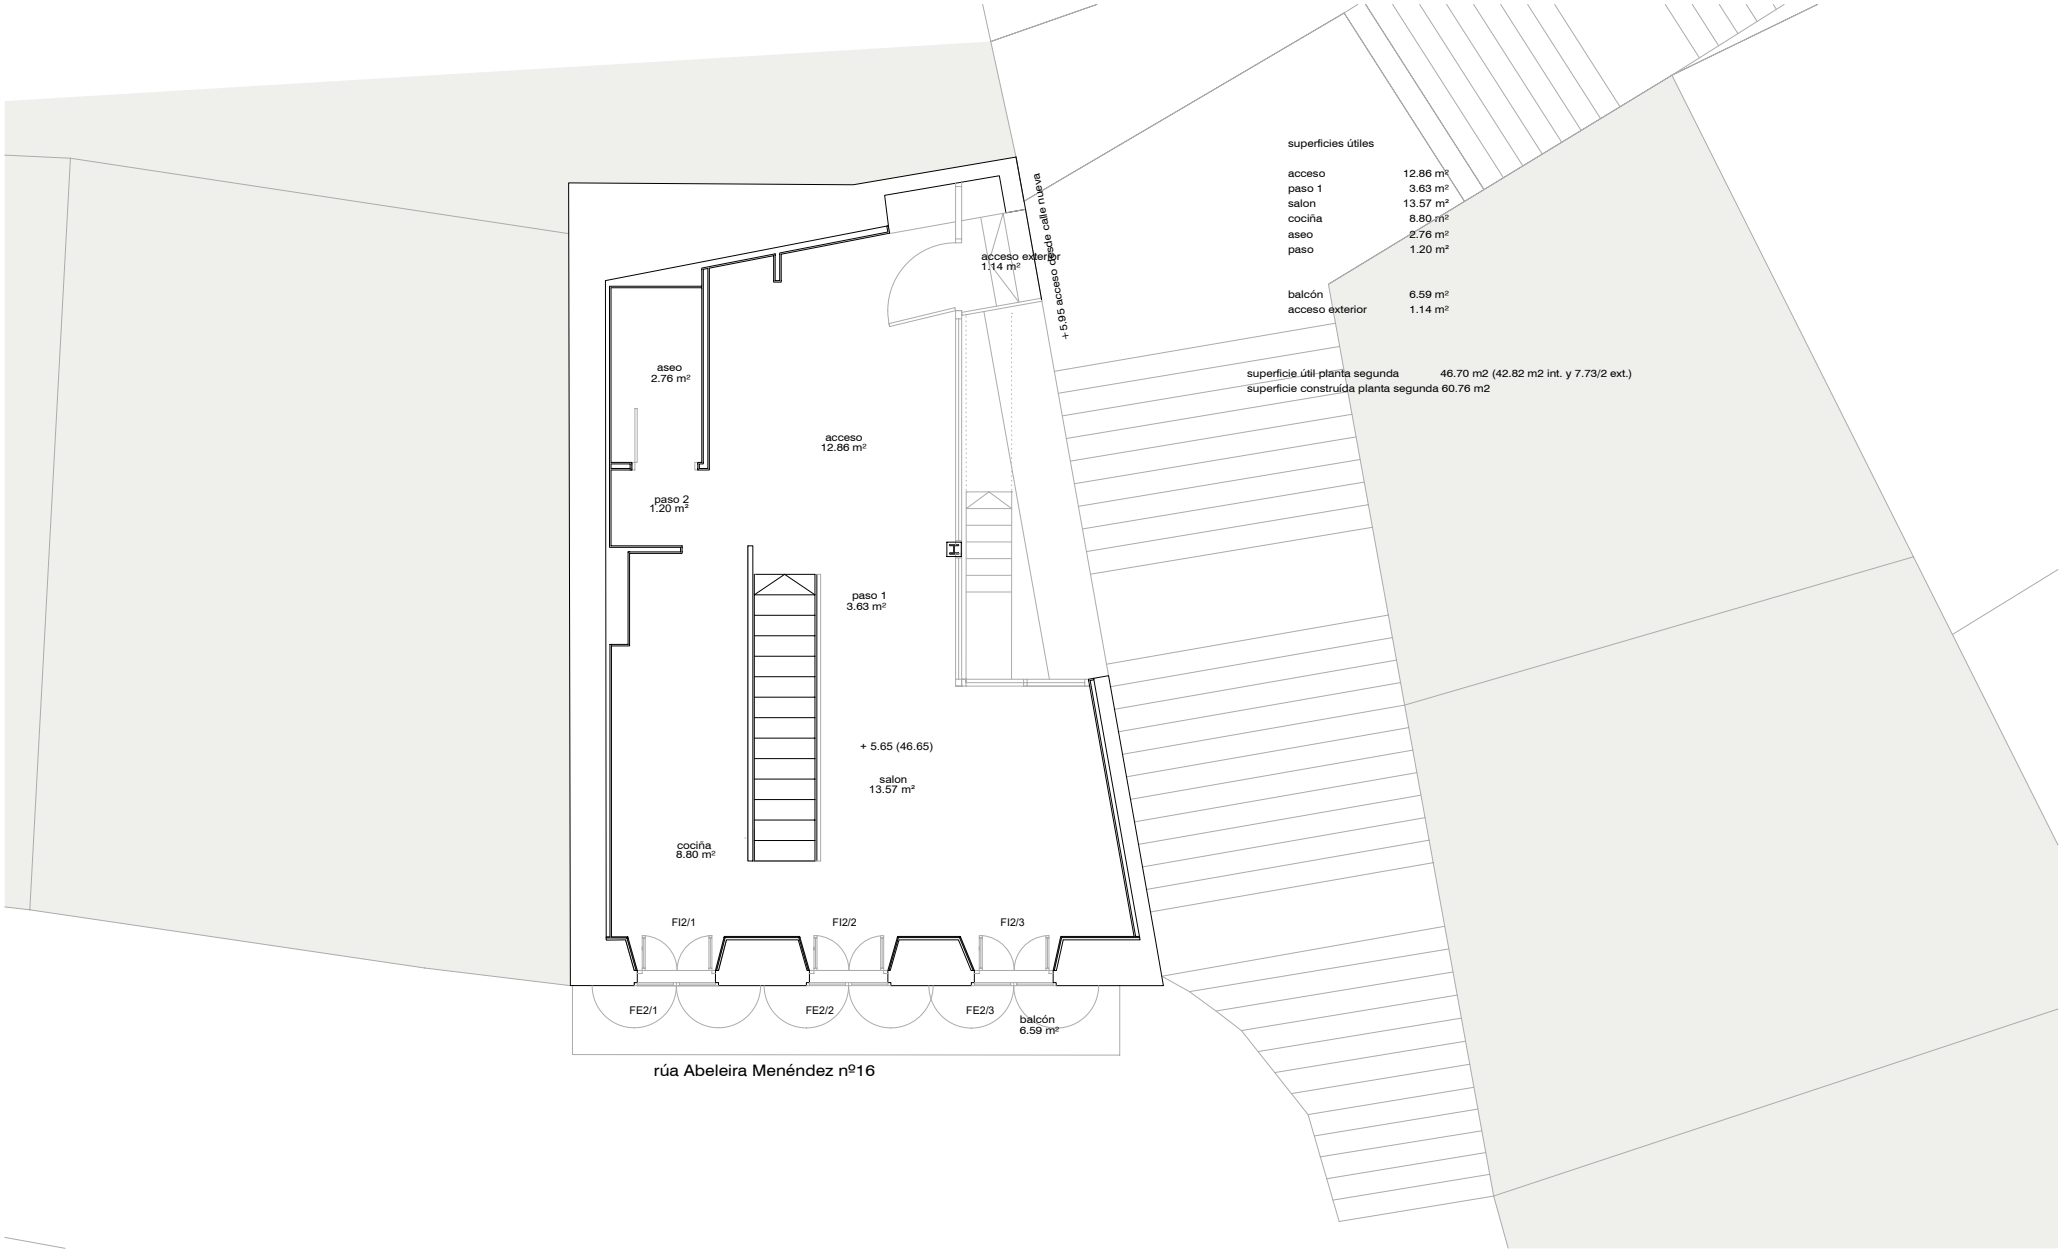

26 febrero 2021

Vilas Puente Arquitectos. Rúa Santiago 7 Bajo 36202 Vigo vilaspuente@coag.es