



CORTE COTA 44.50



CORTE COTA 51.00

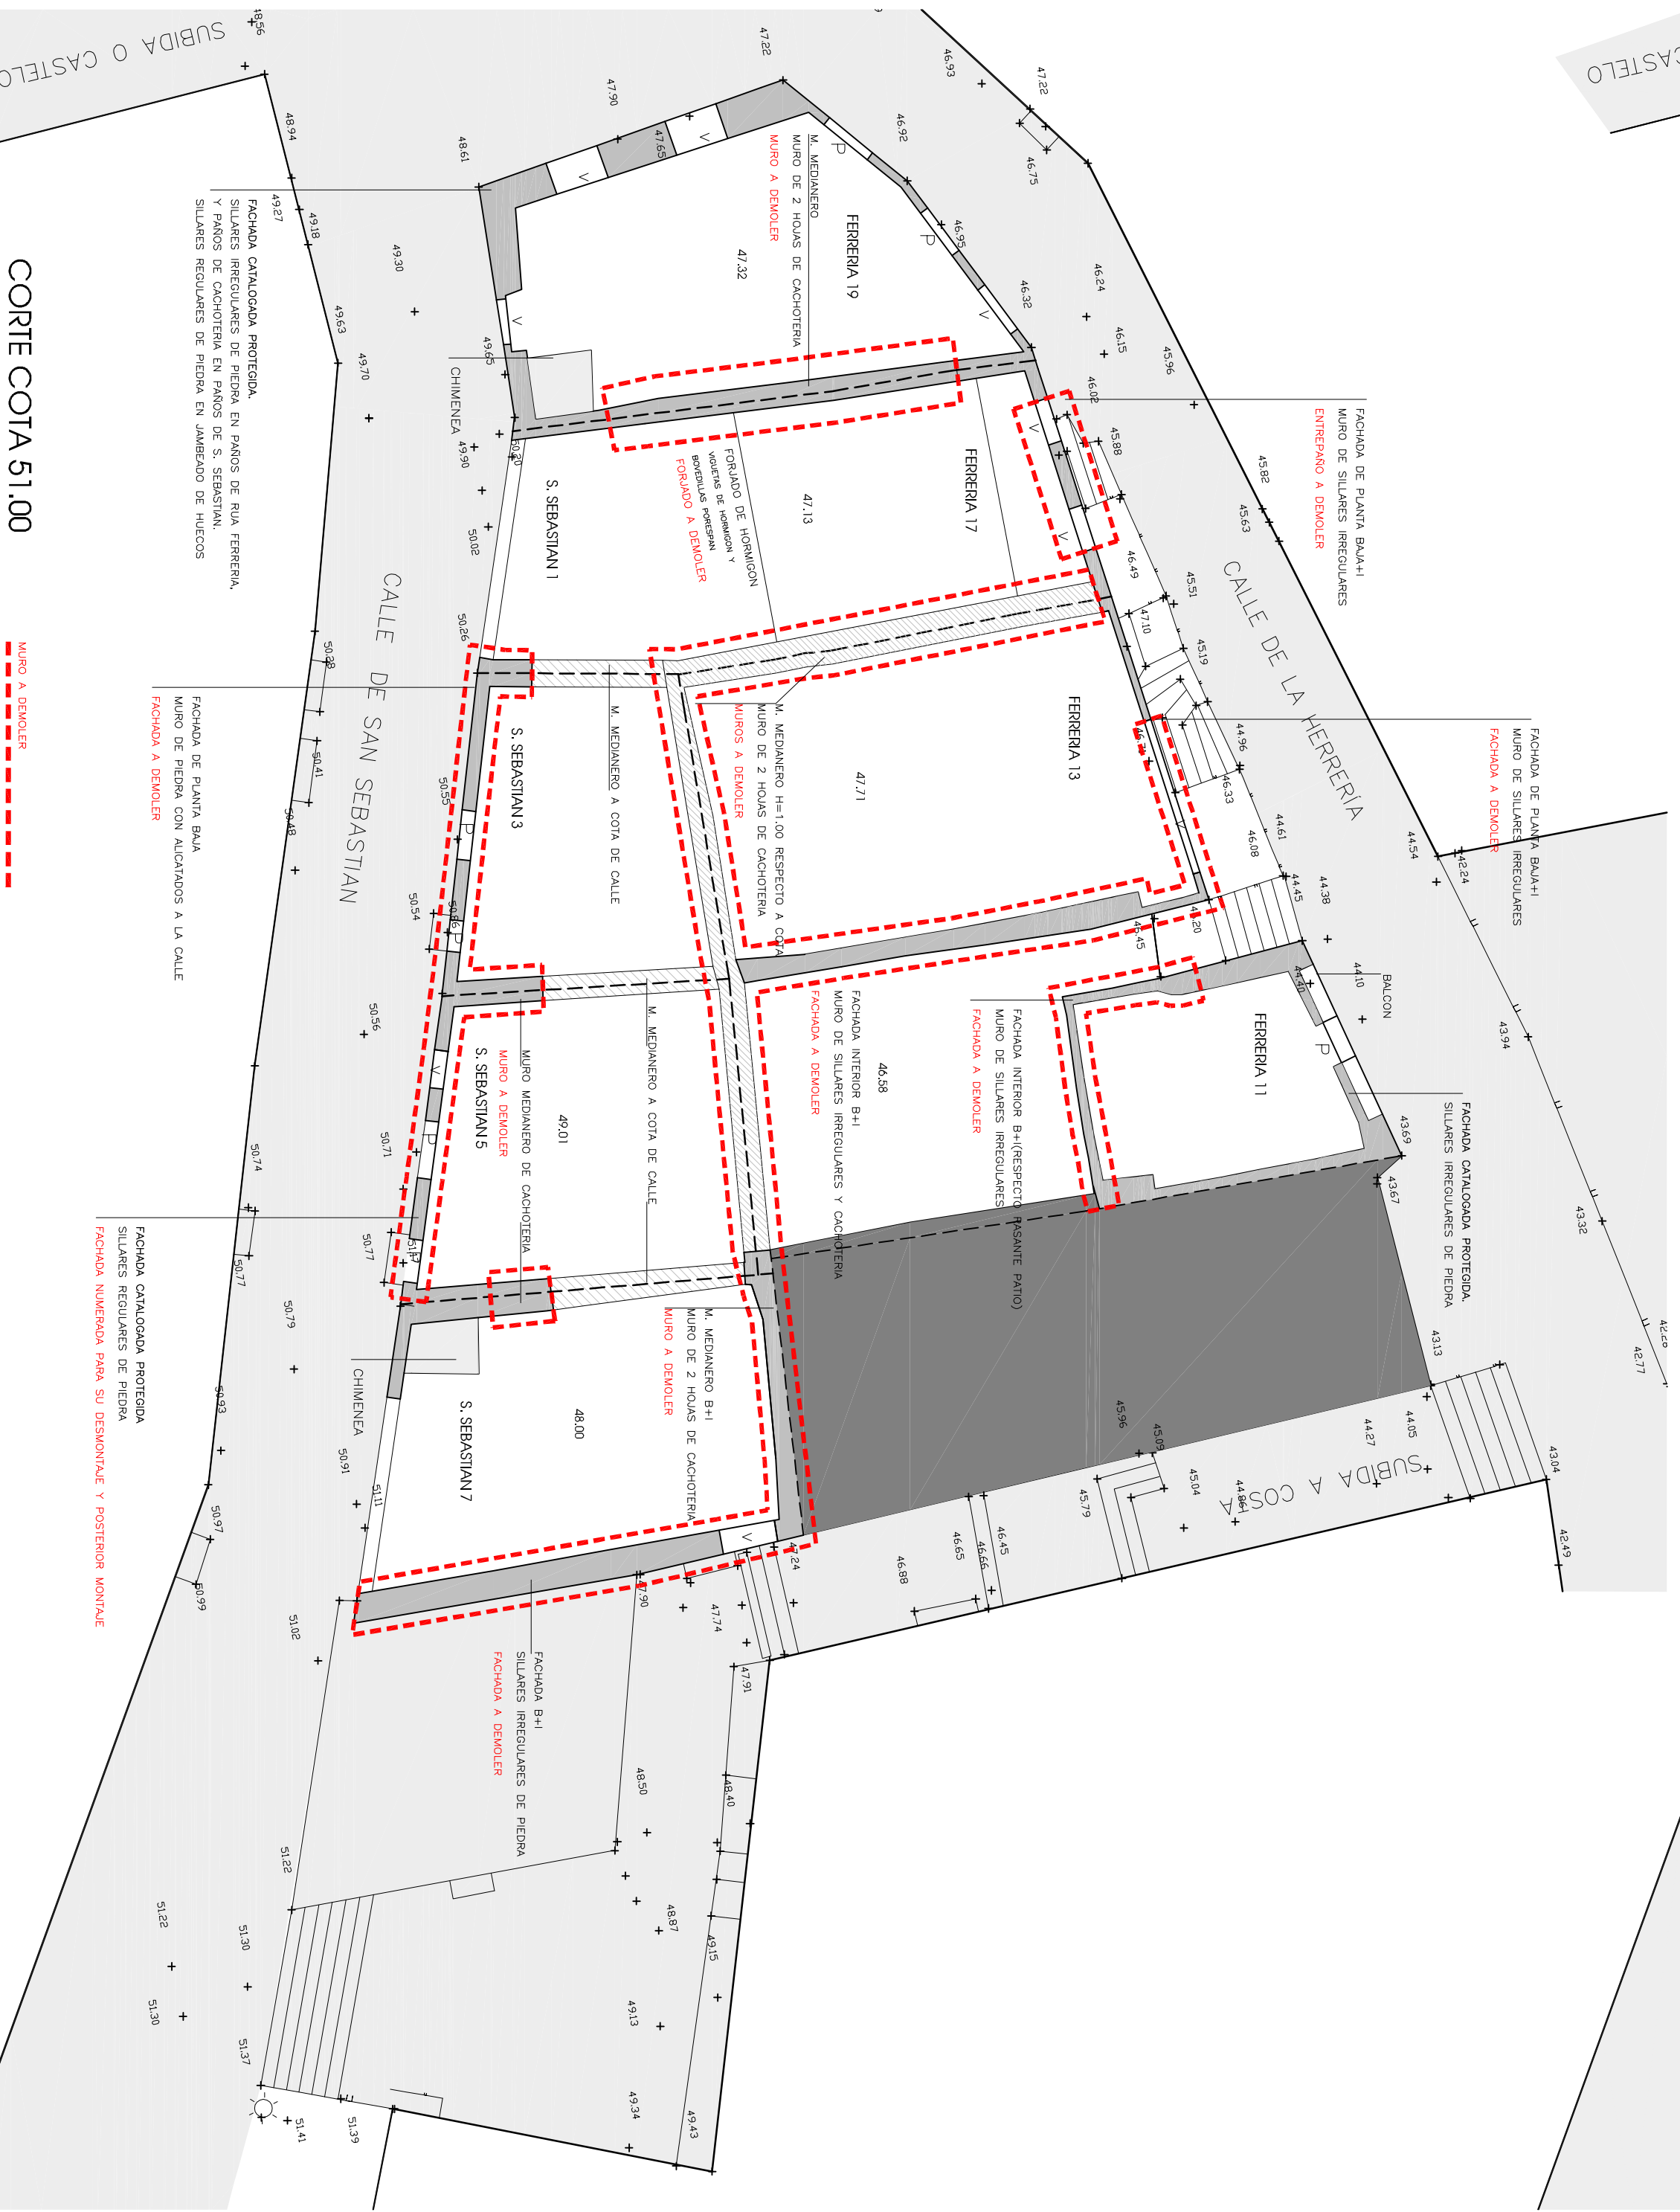

CORTE COTA 49.50

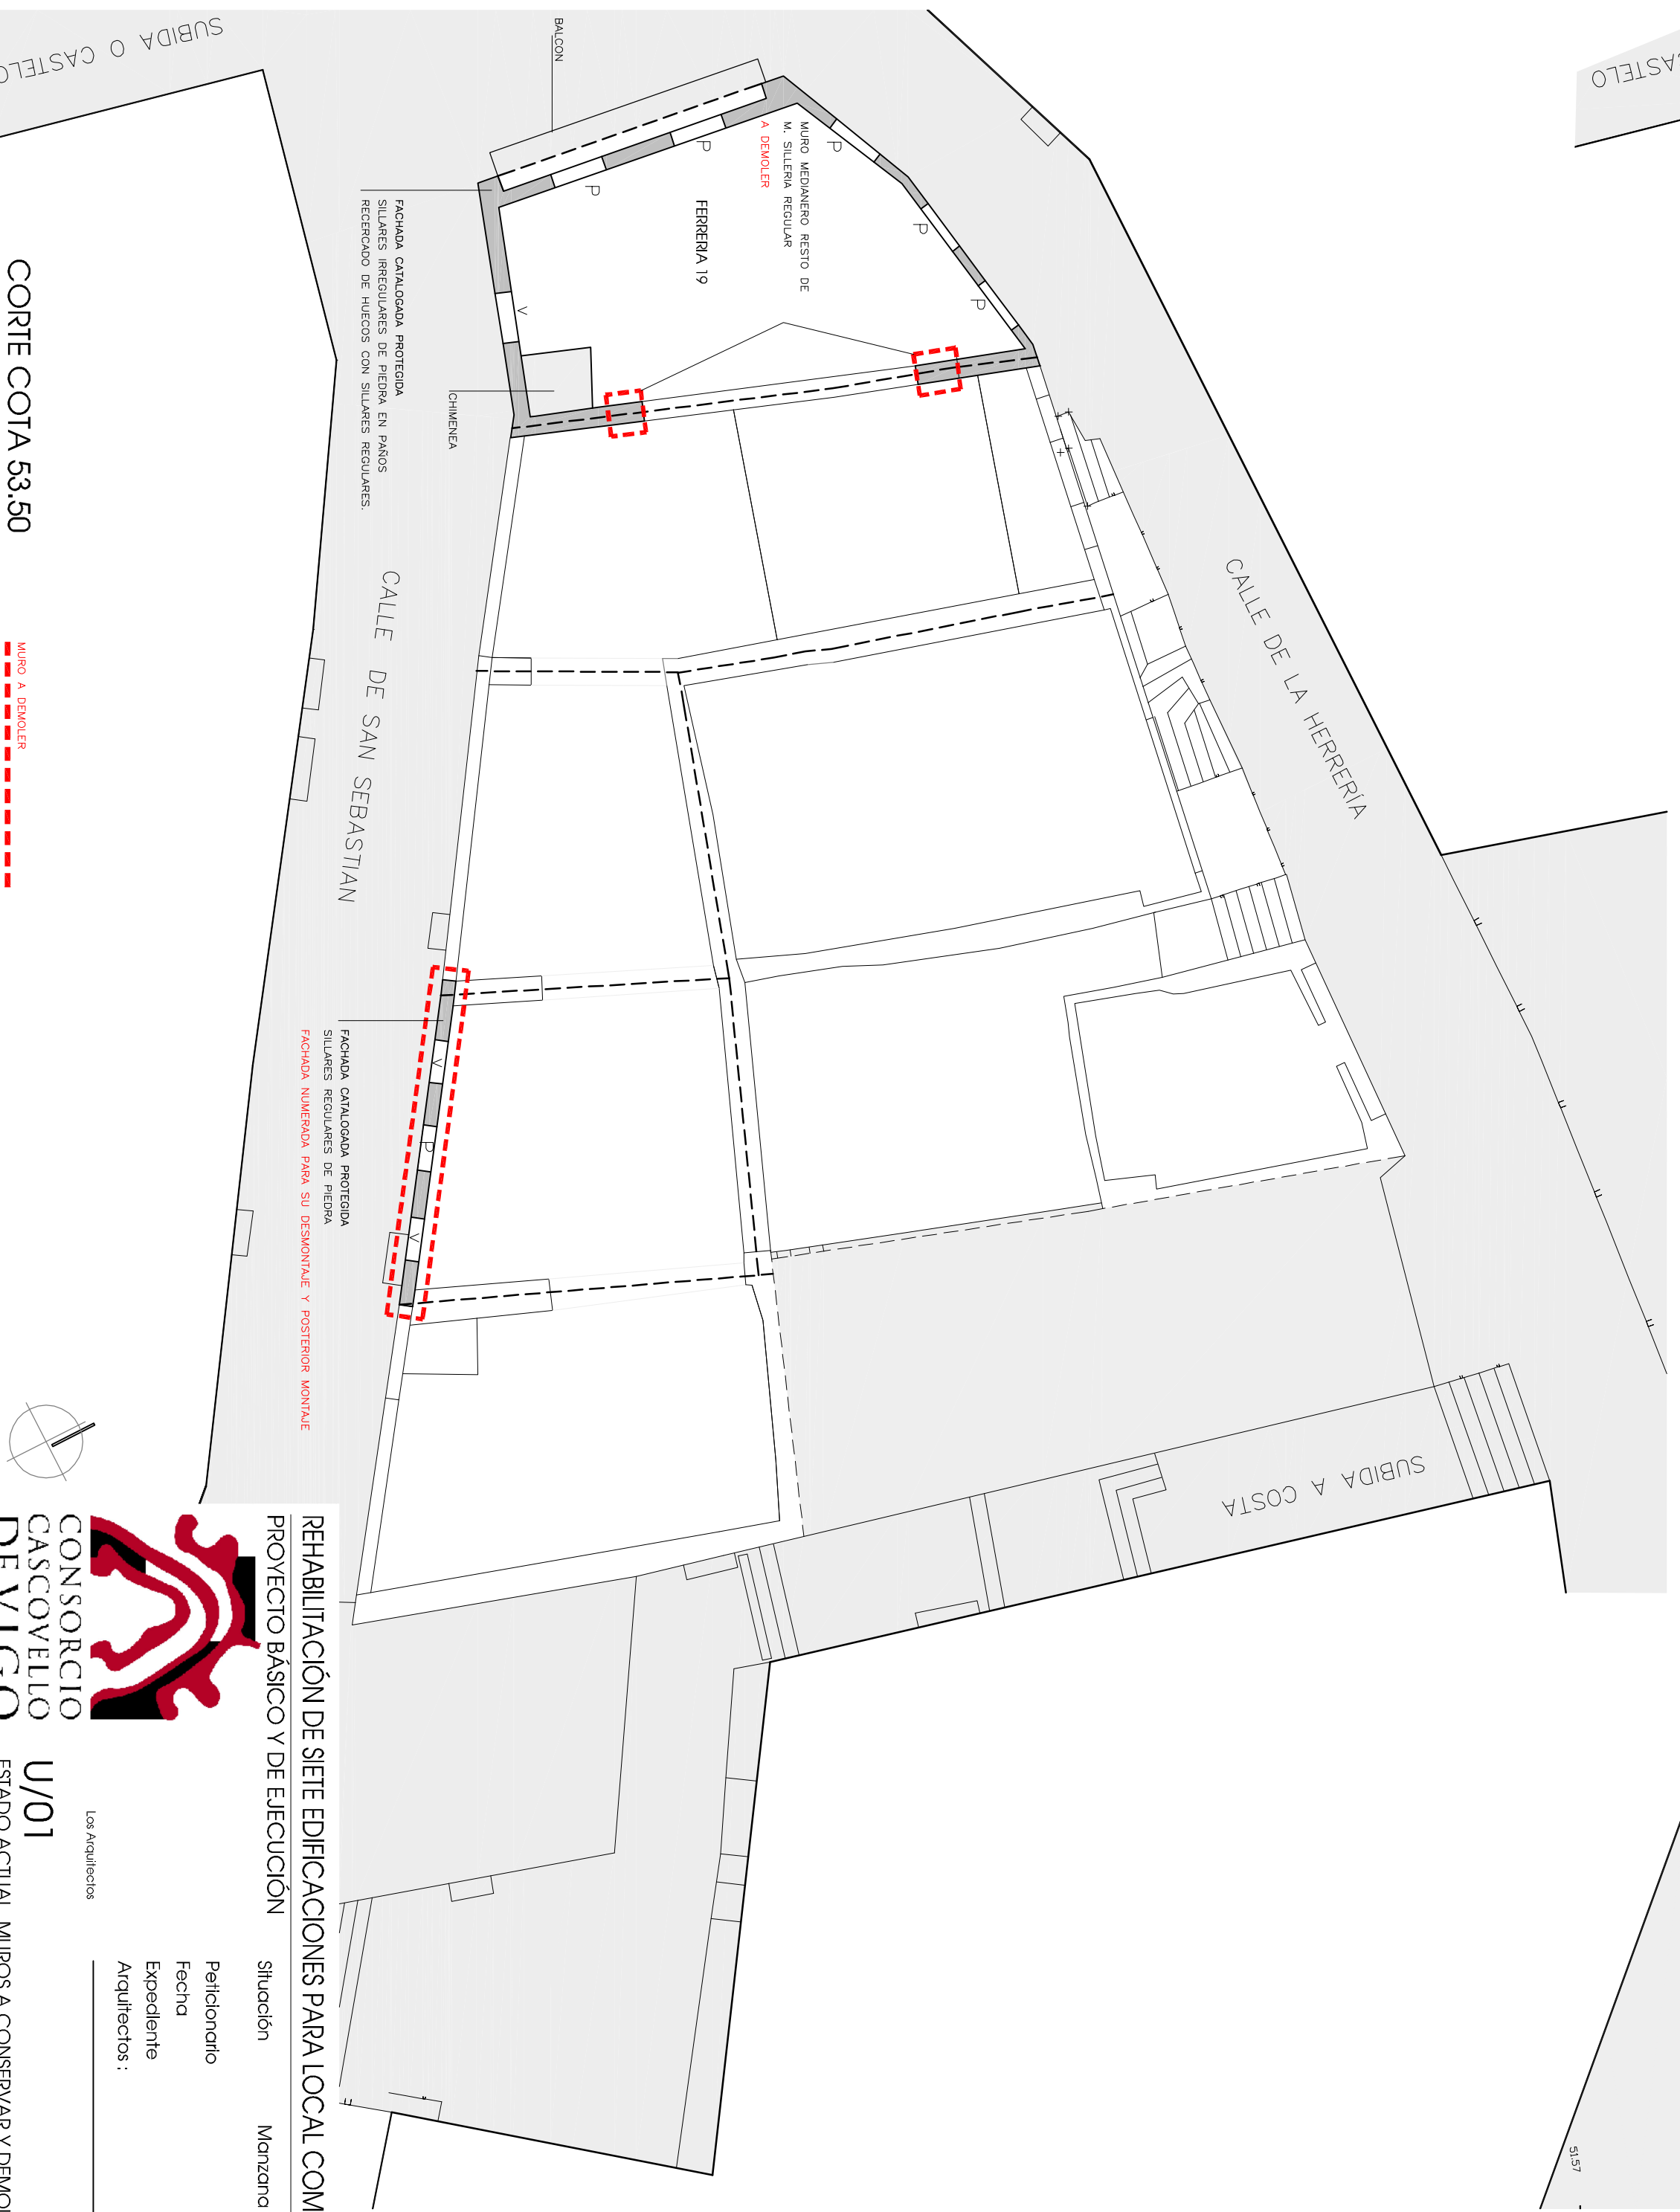

CORTE COTA 53.50



**CONSORCIO CASCO VELLO DEVIGO**

U/01

ESTADO ACTUAL, MURSOS A CONSERVAR Y DEMOLER

ESCALA 1/125

PROYECTO BÁSICO Y DE EJECUCIÓN

Monsano comprendido por las Rías Ferreiros, S. Sebastián y Saúde o Coste

CONSORCIO DE CASCO VELLO

Mayo de 2010

0106

Perifoneo Cecilio Domínguez

F. Javier Vázquez Fernández

Los Arquitectos

SERBIFE R.

SEBASTIANE R.

ESCALA 1/125